

1942


KINKAID AVE —— W.L. PALISADE TO E.L. GREENWAY BLVD.


CB. & GTR.

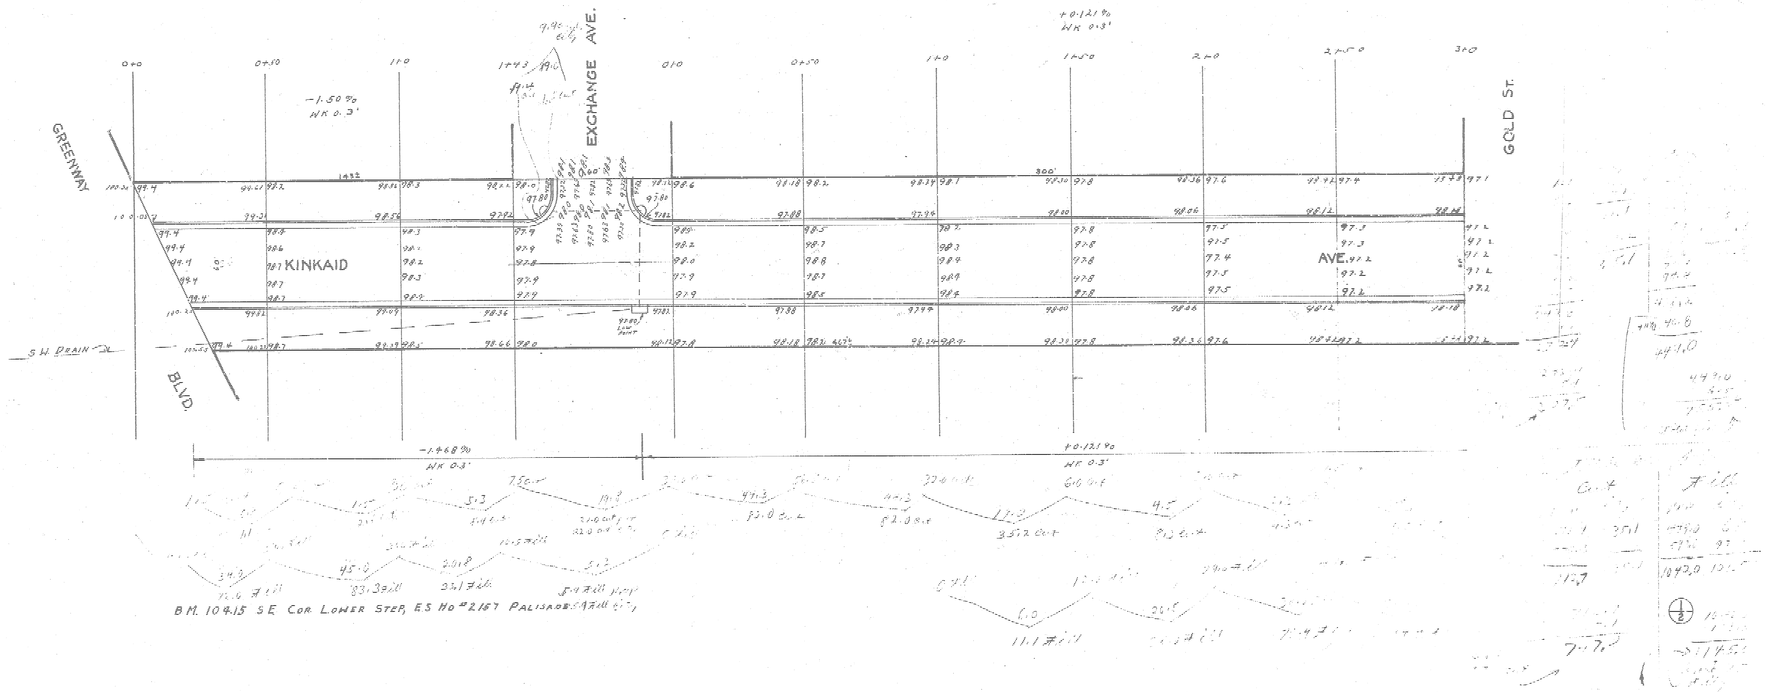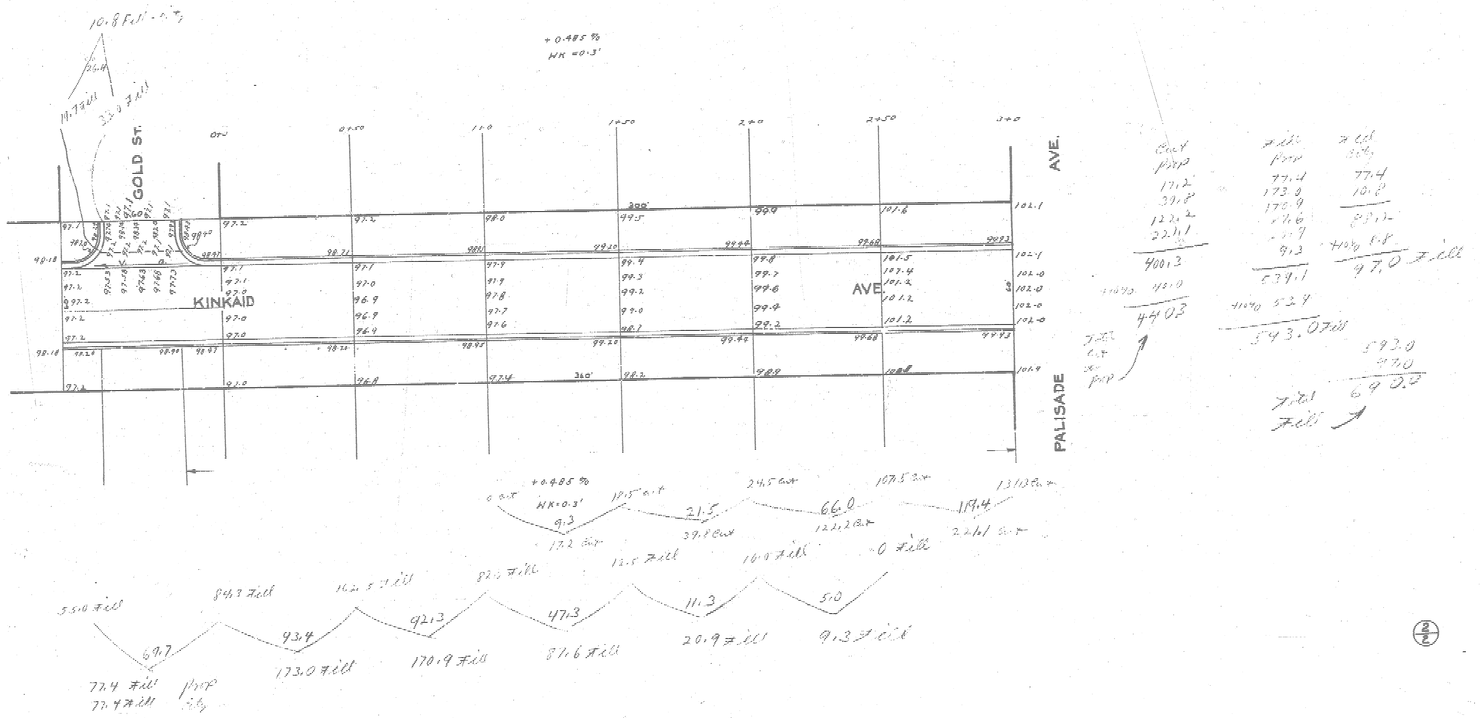


GOLD ST.
KINKAID
AVE.
AVE
PALISADE
+0.485 %
WK=0.3'
9.3
21.5
66.0
118.4
84.3 Fill
93.4
92.3
47.3
11.3
5.0
0 Fill
55.0 Fill
69.7
77.4 Fill
173.0 Fill
170.9 Fill
81.6 Fill
20.9 Fill
9.3 Fill
77.4 Fill
77.4 Fill

1942
KINKAID AVE - W.L. PALISADE TO E.L. GREENWAY
26' CONC.

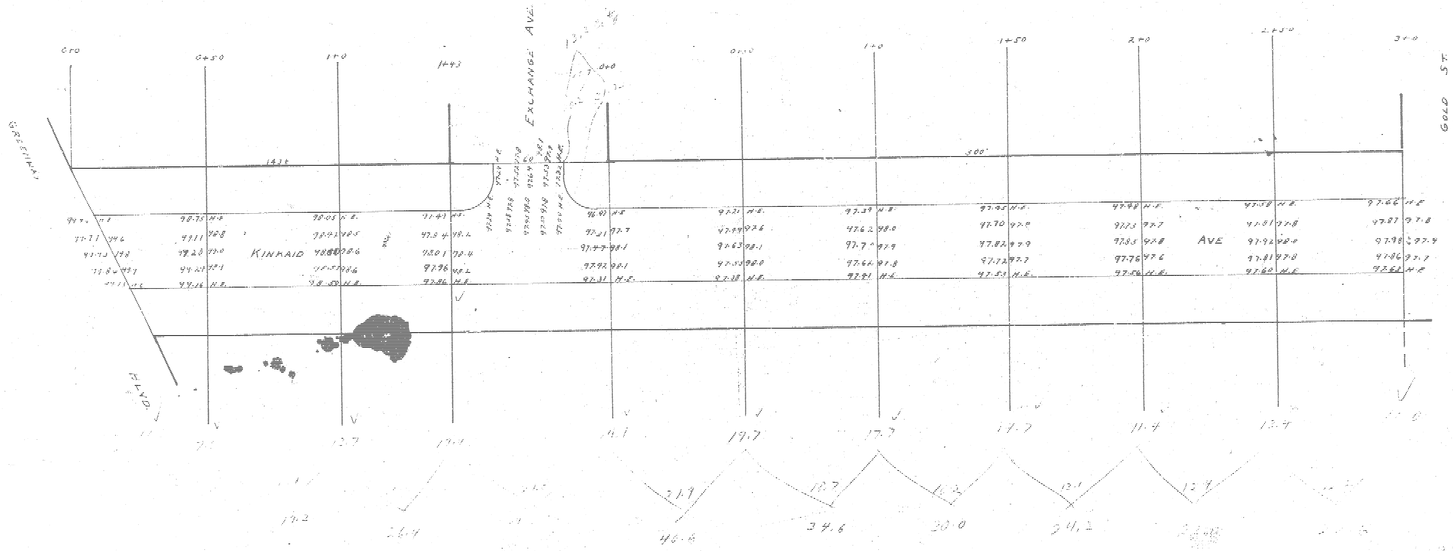

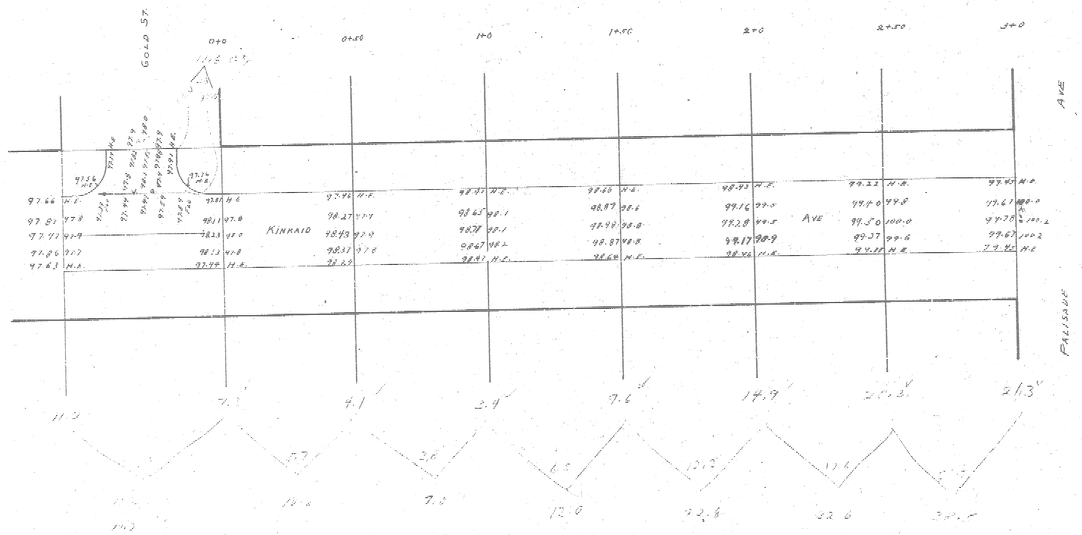
0+00
0+50
1+00
1+50
2+00
2+50
3+00
KINKAID
AVE
PALISADE