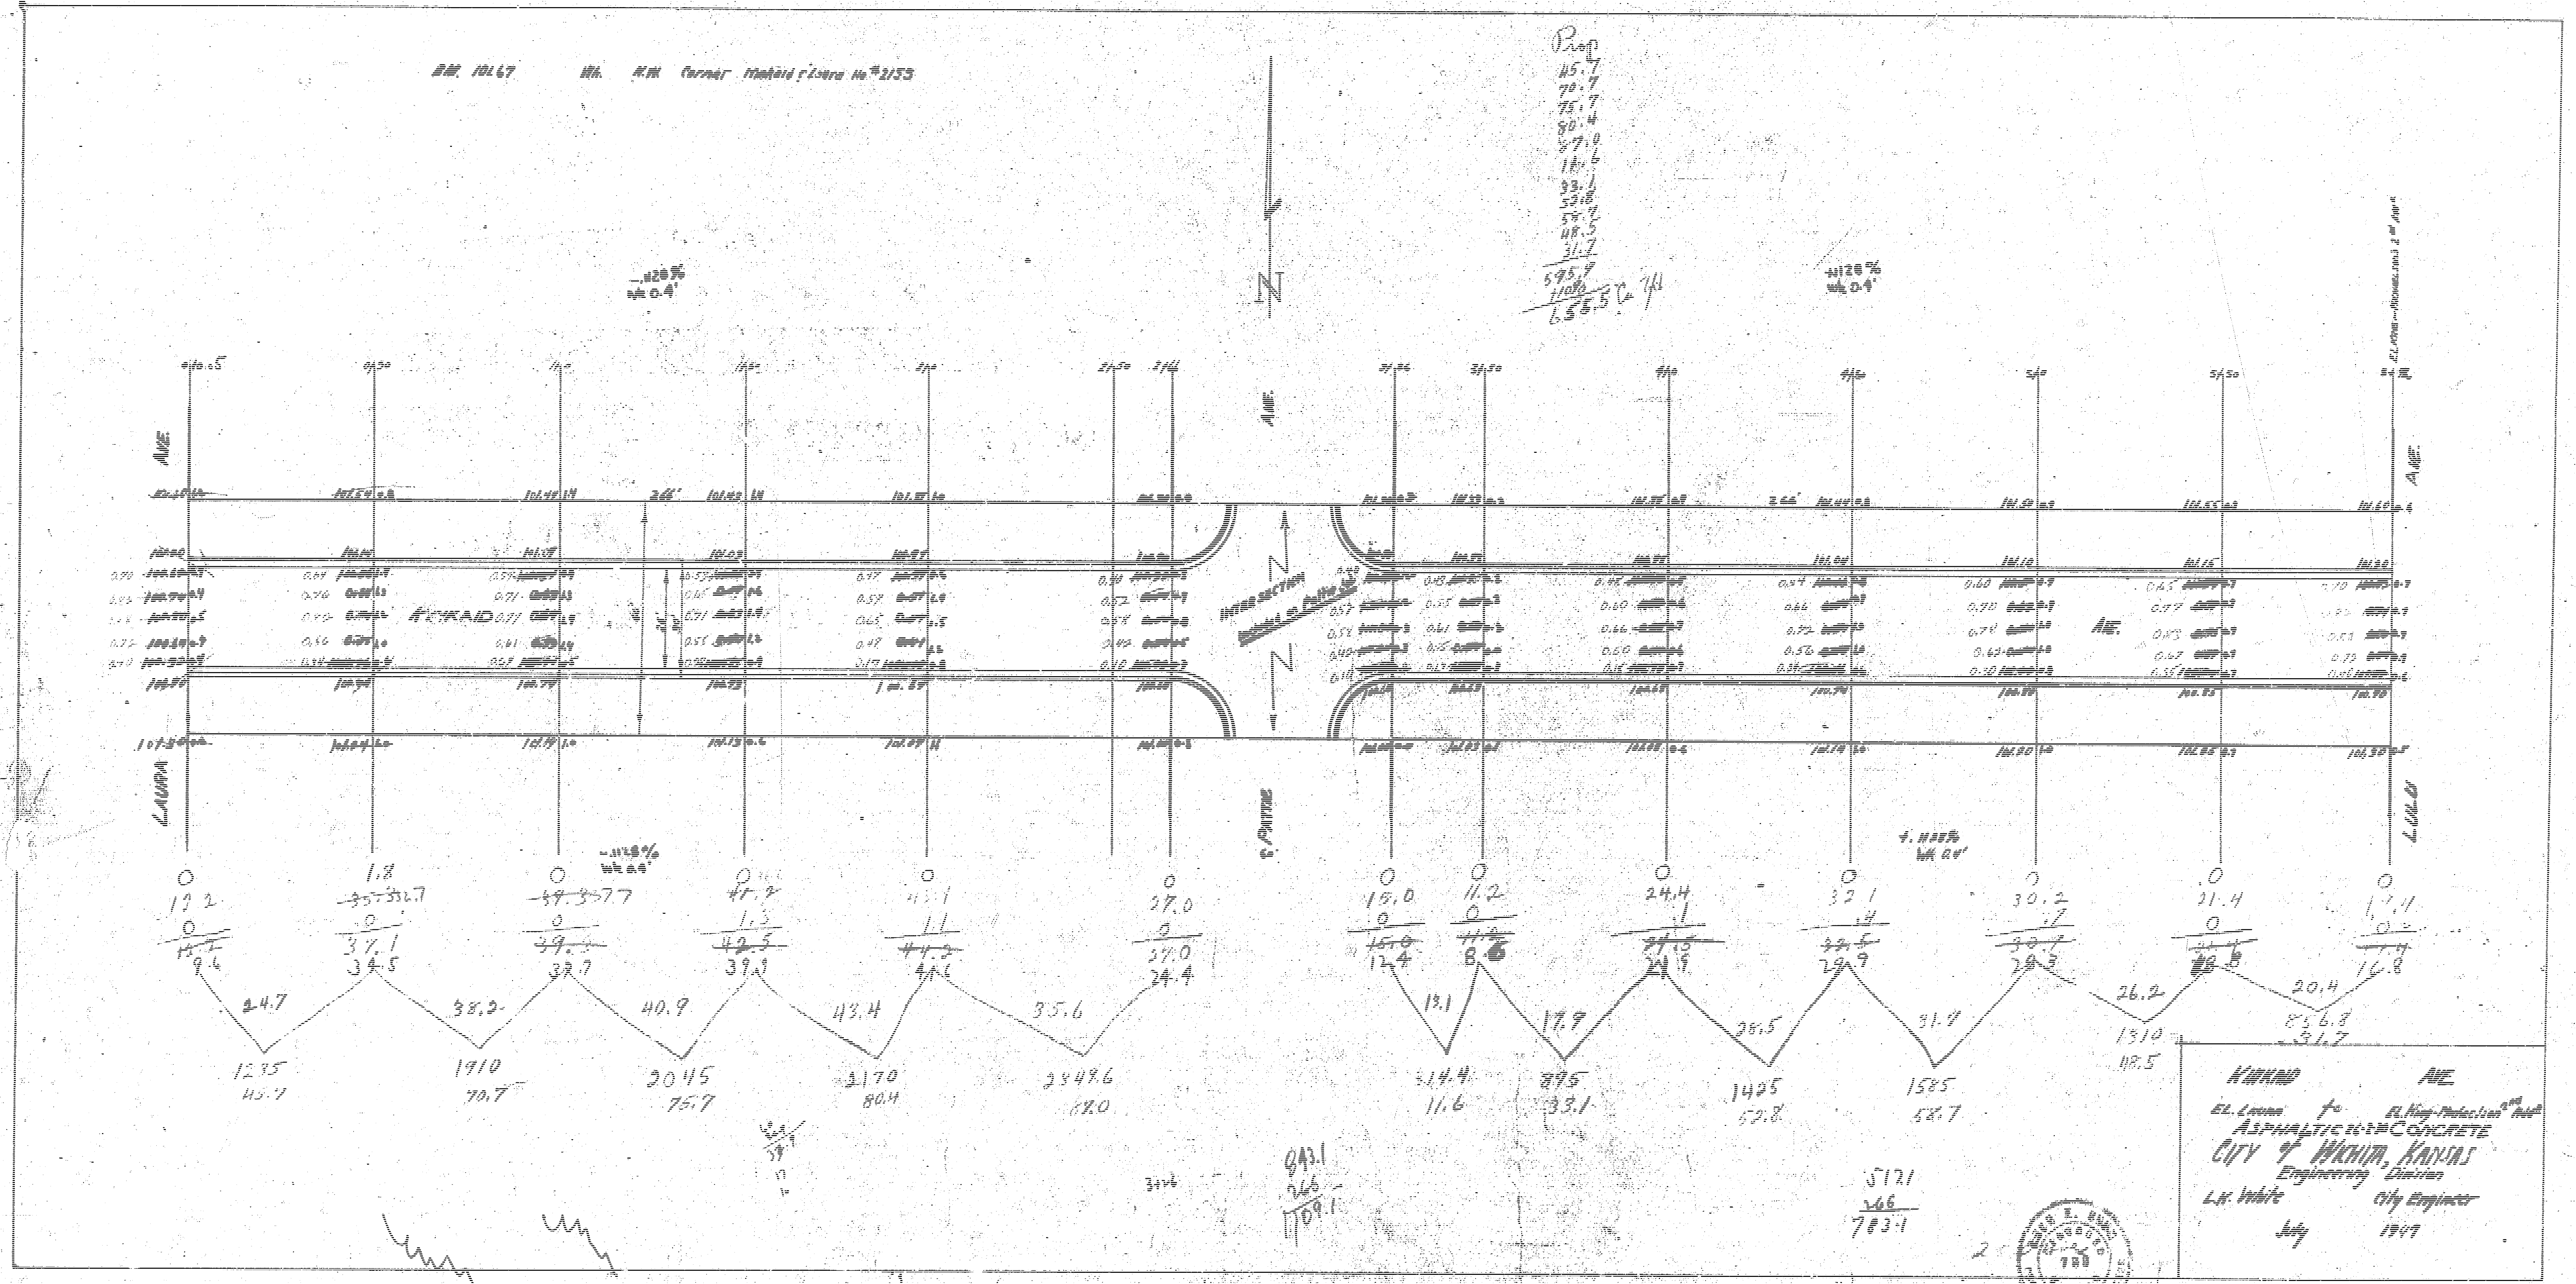
B.M. 101.67 Wh. N.W. Corner Mohold Fixture No. 2153
N
LAURA AVE.
KINKAID
S. PATTIE AVE.
INTERSECTION
LULU AVE.
26'
Prop
45.7
70.7
75.7
80.4
87.0
11.6
33.1
52.8
58.7
48.5
31.7
595.9
1100
655.5 Cu Yd
-.1128%
Wk 0.4'
+.1128%
Wk 0.4'
1235
45.7
1910
70.7
2045
75.7
2170
80.4
2349.6
87.0
314.4
11.6
895
33.1
1425
52.8
1585
58.7
1310
48.5
856.8
31.7
943.1
266
1709.1
5121
266
783.1

KINKAID AVE.

EL. Laura to EL. King-Pedestrian 2nd Add

ASPHALTIC CONCRETE

CITY of WICHITA, KANSAS

Engineering Division

L.W. White City Engineer

July 1949


B.M. 101.67 N.W. Corner Kinkaid & Laura
LAURA AVE.
KINKAID
S. PATTIE AVE.
INTERSECTION
LULU AVE.
N
Prop.
45.7
70.7
75.7
80.4
87.0
11.6
33.1
52.8
58.7
48.5
31.7
595.9
110%
655.5 Cu. Yd.
12.2
1.8
35.3
37.1
39.3
41.2
1.3
42.5
43.1
1.1
44.2
27.0
15.0
11.2
24.5
32.1
32.5
30.2
30.9
21.4
19.4
24.7
38.2
40.9
43.4
35.6
1235
45.7
1910
70.7
2045
75.7
2170
80.4
2349.6
87.0
13.1
17.9
28.5
31.7
26.2
20.4
314.4
11.6
895
33.1
1425
52.8
1585
58.7
1310
48.5
856.8
31.7
20 Inx

Kinkaid Ave.

El. Laura to El. May-Palmer 2nd Add

Asphaltic Concrete

City of Wichita, Kansas

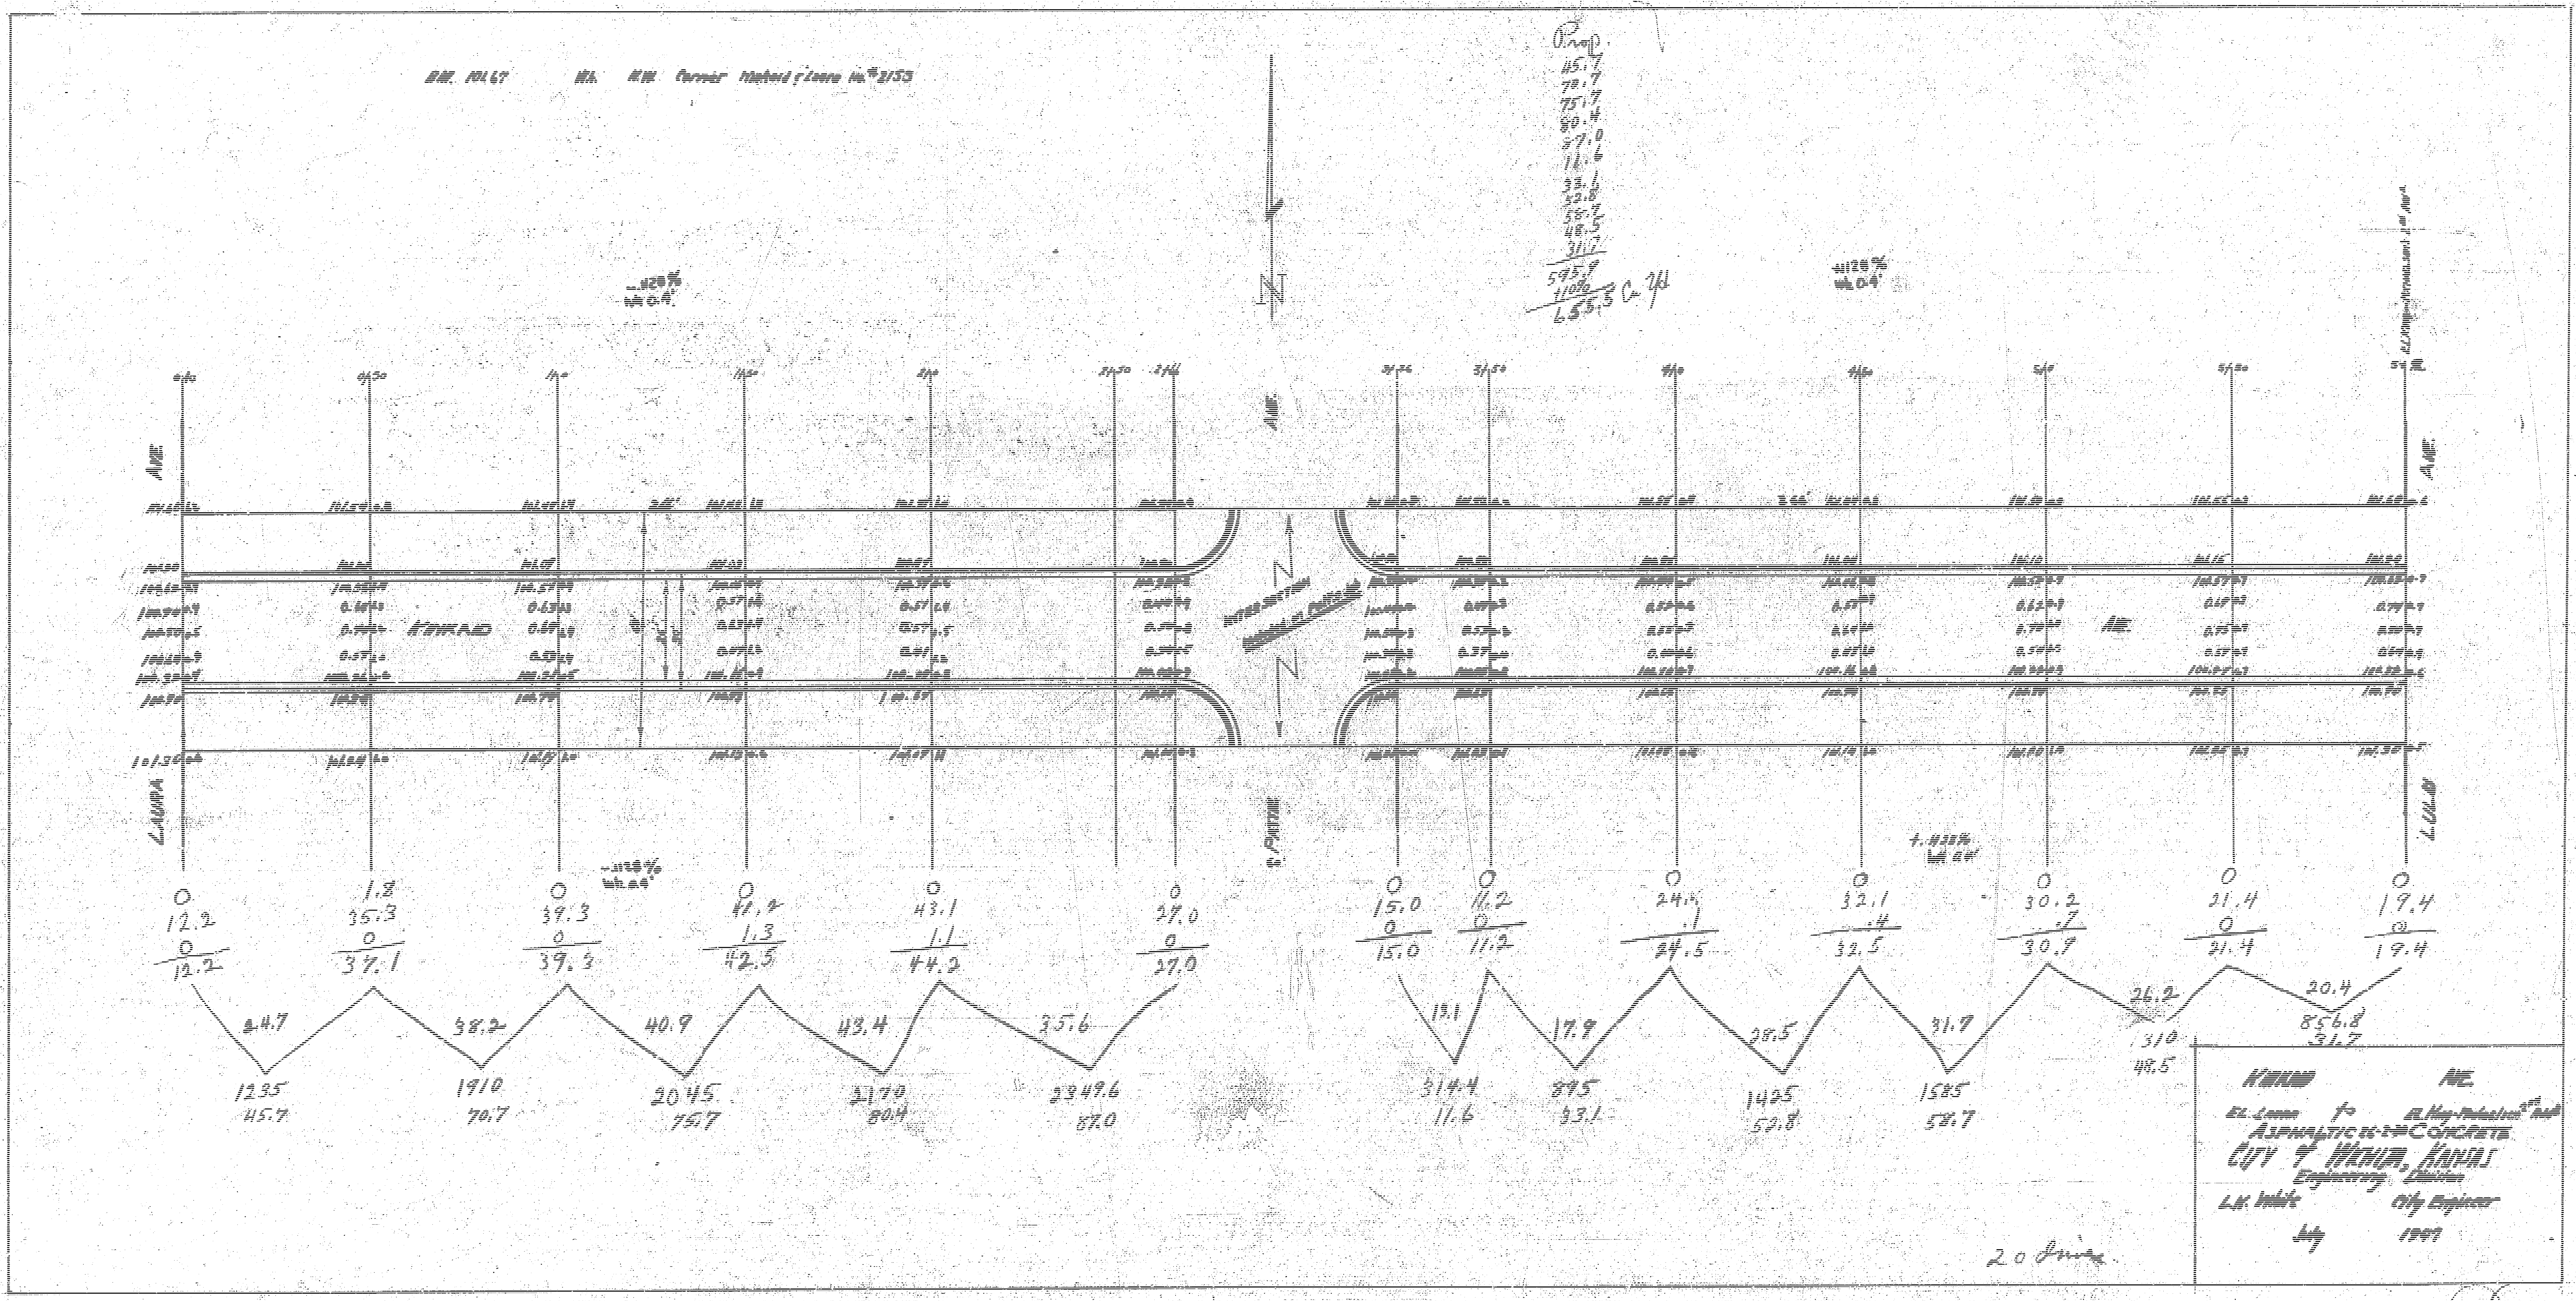Engineering Division

L.W. White City Engineer

July 1957

4 15 S (15)