BM. 143.88 S.W. Cor. Conc. Apron Hos. S.E. Cor. Crestway & Kinkaid
BM. 134.93 N.W. Cor 1st. Conc. Step Grace Lutheran Church S.E. Cor. Bluff & Kinkaid

NOTE TO FIELD ENGINEER: COUNT TREES EXIST., MARKER FENCE EXIST., & TIEIN IN CURB

	TOTALS	
	FED. PARTY	CITY
	1181.9	44.0
	853.4	59.9
	741.2	508.4
	273.8	42.5
	52.5	17.1
	3101.0	631.9
	CU YDS	23.1
	42.0	294.2
		44 YDS
	26.5	
	4.7	
	2.85	
	CU YDS	
	CURB	

KINKAID AVE.

BLUFF AVE.

FOUNTAIN AVE.

0|-05 0|+00 0|+50 1|+00 1|+50 2|+00 2|+60.83 3|+28.56 3|+50 4|+00 4|+50

+0.67% W.F. 0.8

+0.62% W.F. 0.8

+0.67% W.F. 0.8

1171

1/8

R. E. SMITH LICENSED KANSAS PROFESSIONAL ENGINEER 436

26 Dys

KINKAID AVE.

E.L. BLUFF TO E.L. CRESTWAY

26'-2-30' A.C.

CITY OF WICHITA KANSAS

L.K. WHITE — CITY ENGINEER

SEPT. 1952 — PROJ. NO. C-12-85

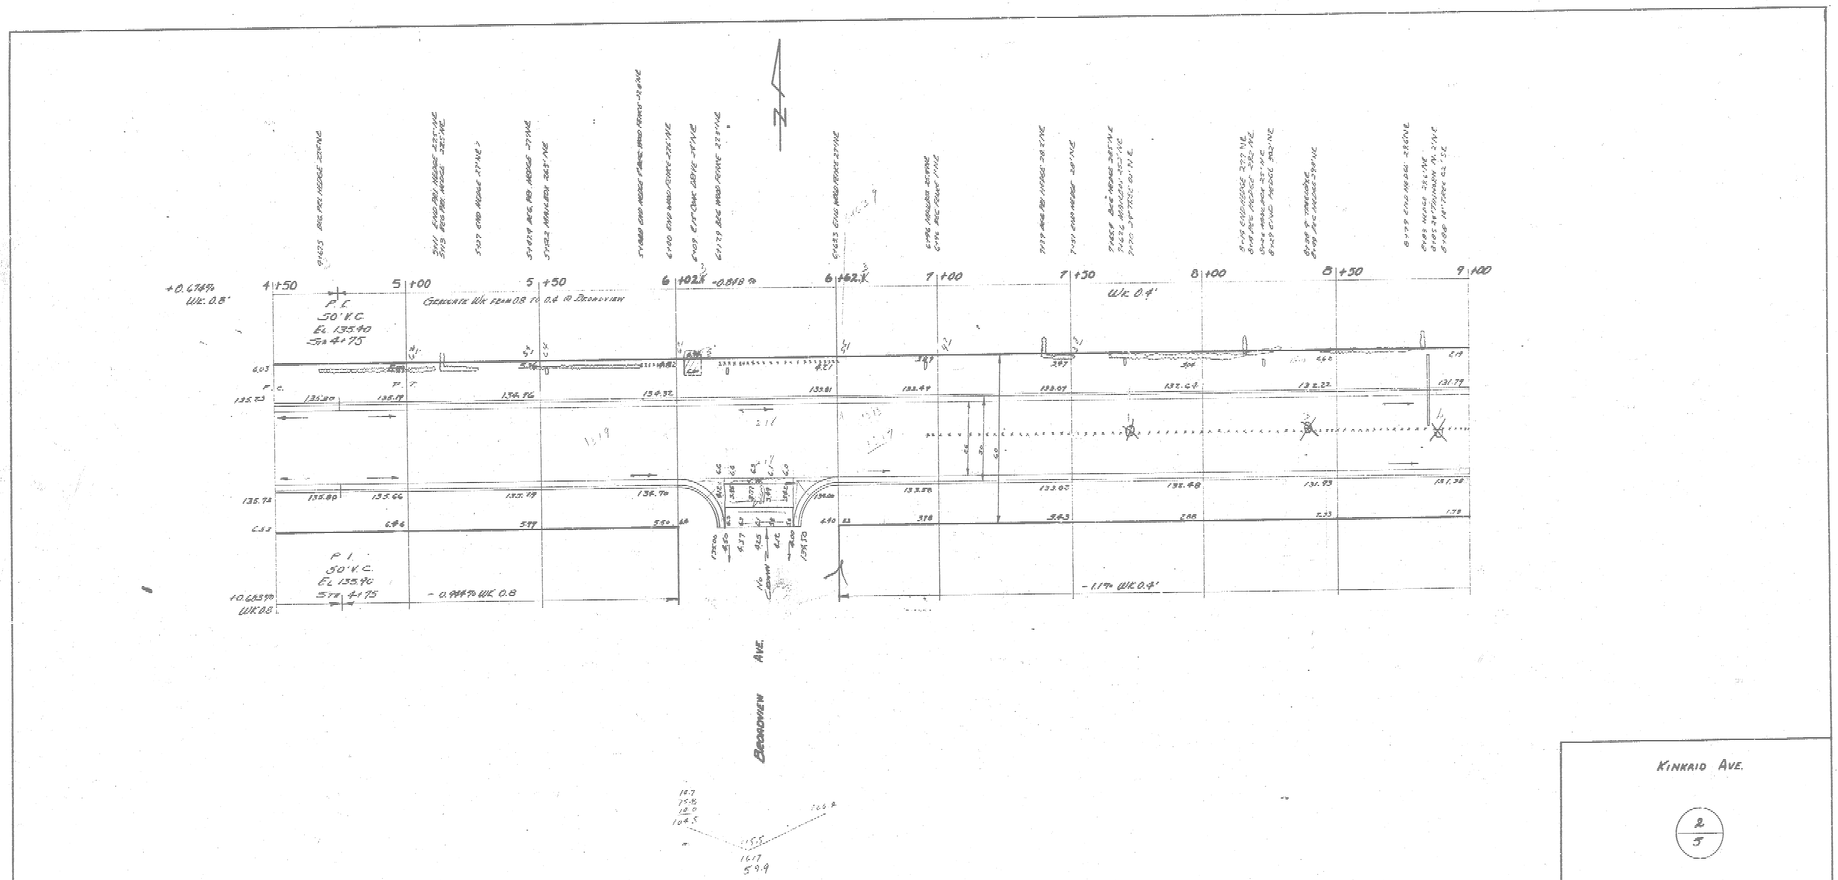
4|+50
5|+00
5|+50
6|+00
6|+82.5
7|+00
7|+30
8|+00
8|+50
9|+00
P.C.
50' V.C.
El. 135.90
Sta 4+75
P.I.
50' V.C.
El. 135.96
Sta 4+75
Geometric Wk from 0.8 to 0.4 in Decroven
Wk. 0.4'
-0.84% Wk 0.8
-1.19% Wk 0.4'
Decroven Ave.
Kinkaid Ave.
2/5
Proj. No. C-12-85

NOTE: CONCRETE INTERSECTION

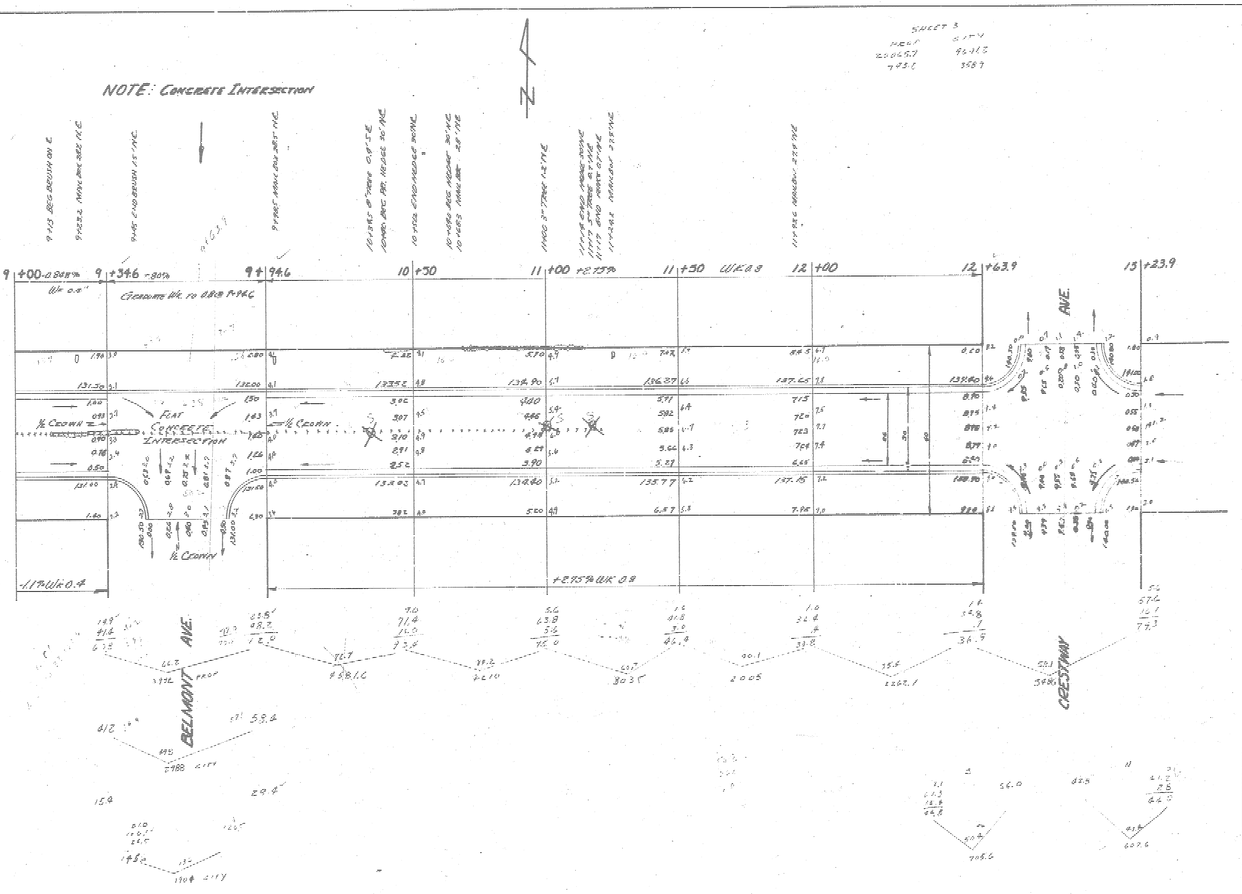

KINKAID AVE.

3
5

PROJ. No. C-12-85