BM 1348.3 S.E. Cor. Conc. Porch No. 2181 Pinecrest
BM 1410.76 S.E. Cor. Conc. Porch No. 2189 Elmoor

Sta on 11 R.

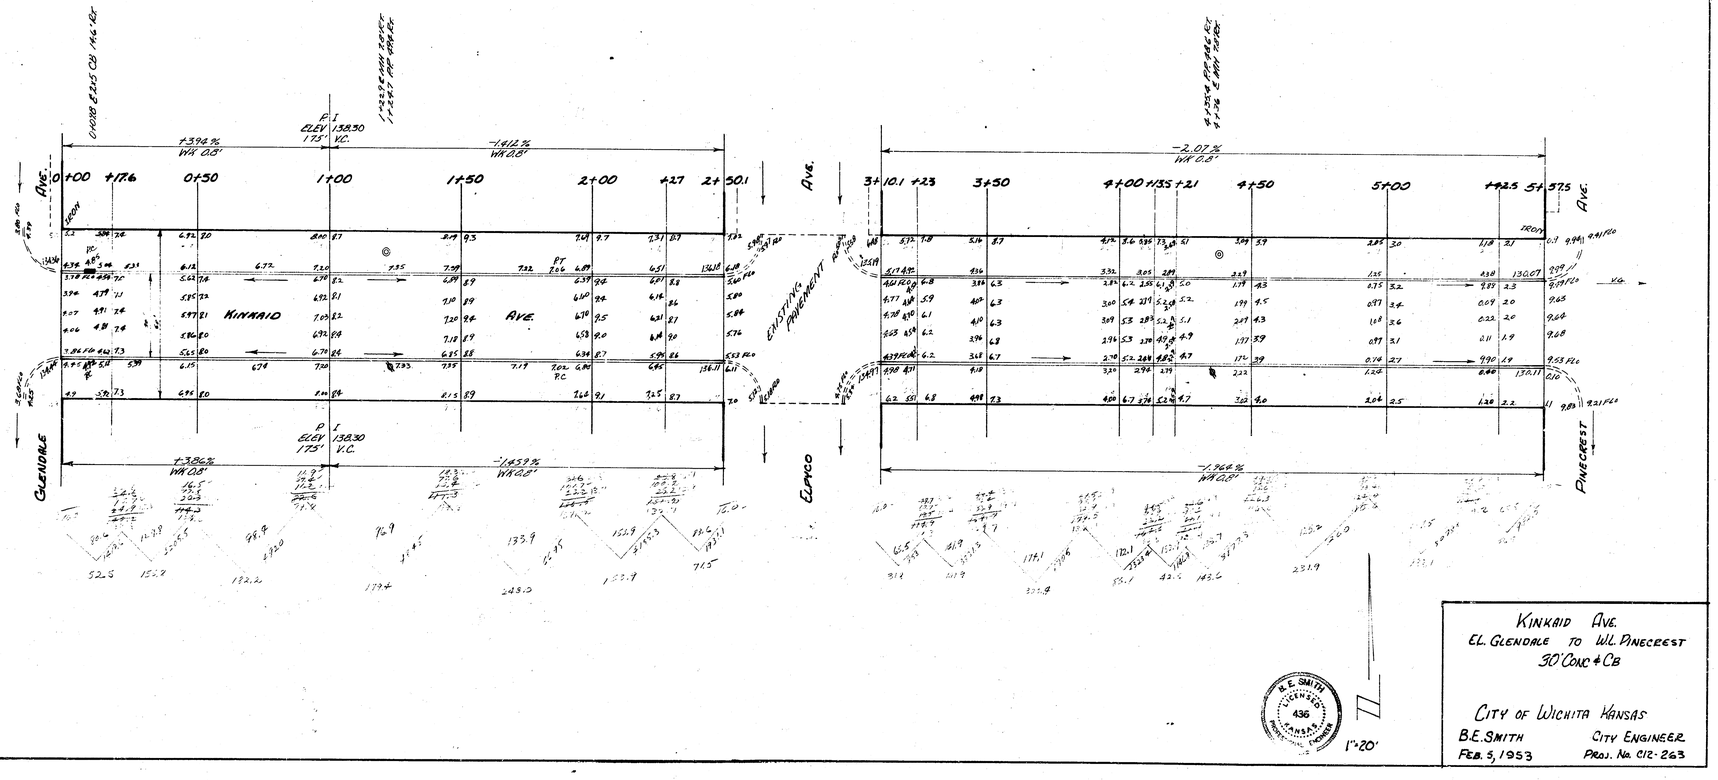
Ave.
Kinkaid
Ave.
Glendale
Elmoor
Pinecrest
P.I. Elev 1383.30 175' V.C.
+3.94% WA 0.0'
-4.12% WA 0.0'
-2.07% WA 0.0'
+3.86% WA 0.0'
-1.459% WA 0.0'
-1.964% WA 0.0'
0+00
0+50
1+00
1+50
2+00
2+27
2+50.1
3+10.1
3+23
3+50
4+00
4+35
4+21
4+50
5+00
5+42.5
5+57.5
Existing Pavement
Sewer Manhole
Sewer Manhole
Sewer Manhole