Survey [illegible]
Plan D.R.B.
Exc. D.R.B.
Checked

B.M. 169.22 "R" in Ritchie Top N. Cb. Rutland @ E.L. Lawrence Ln.

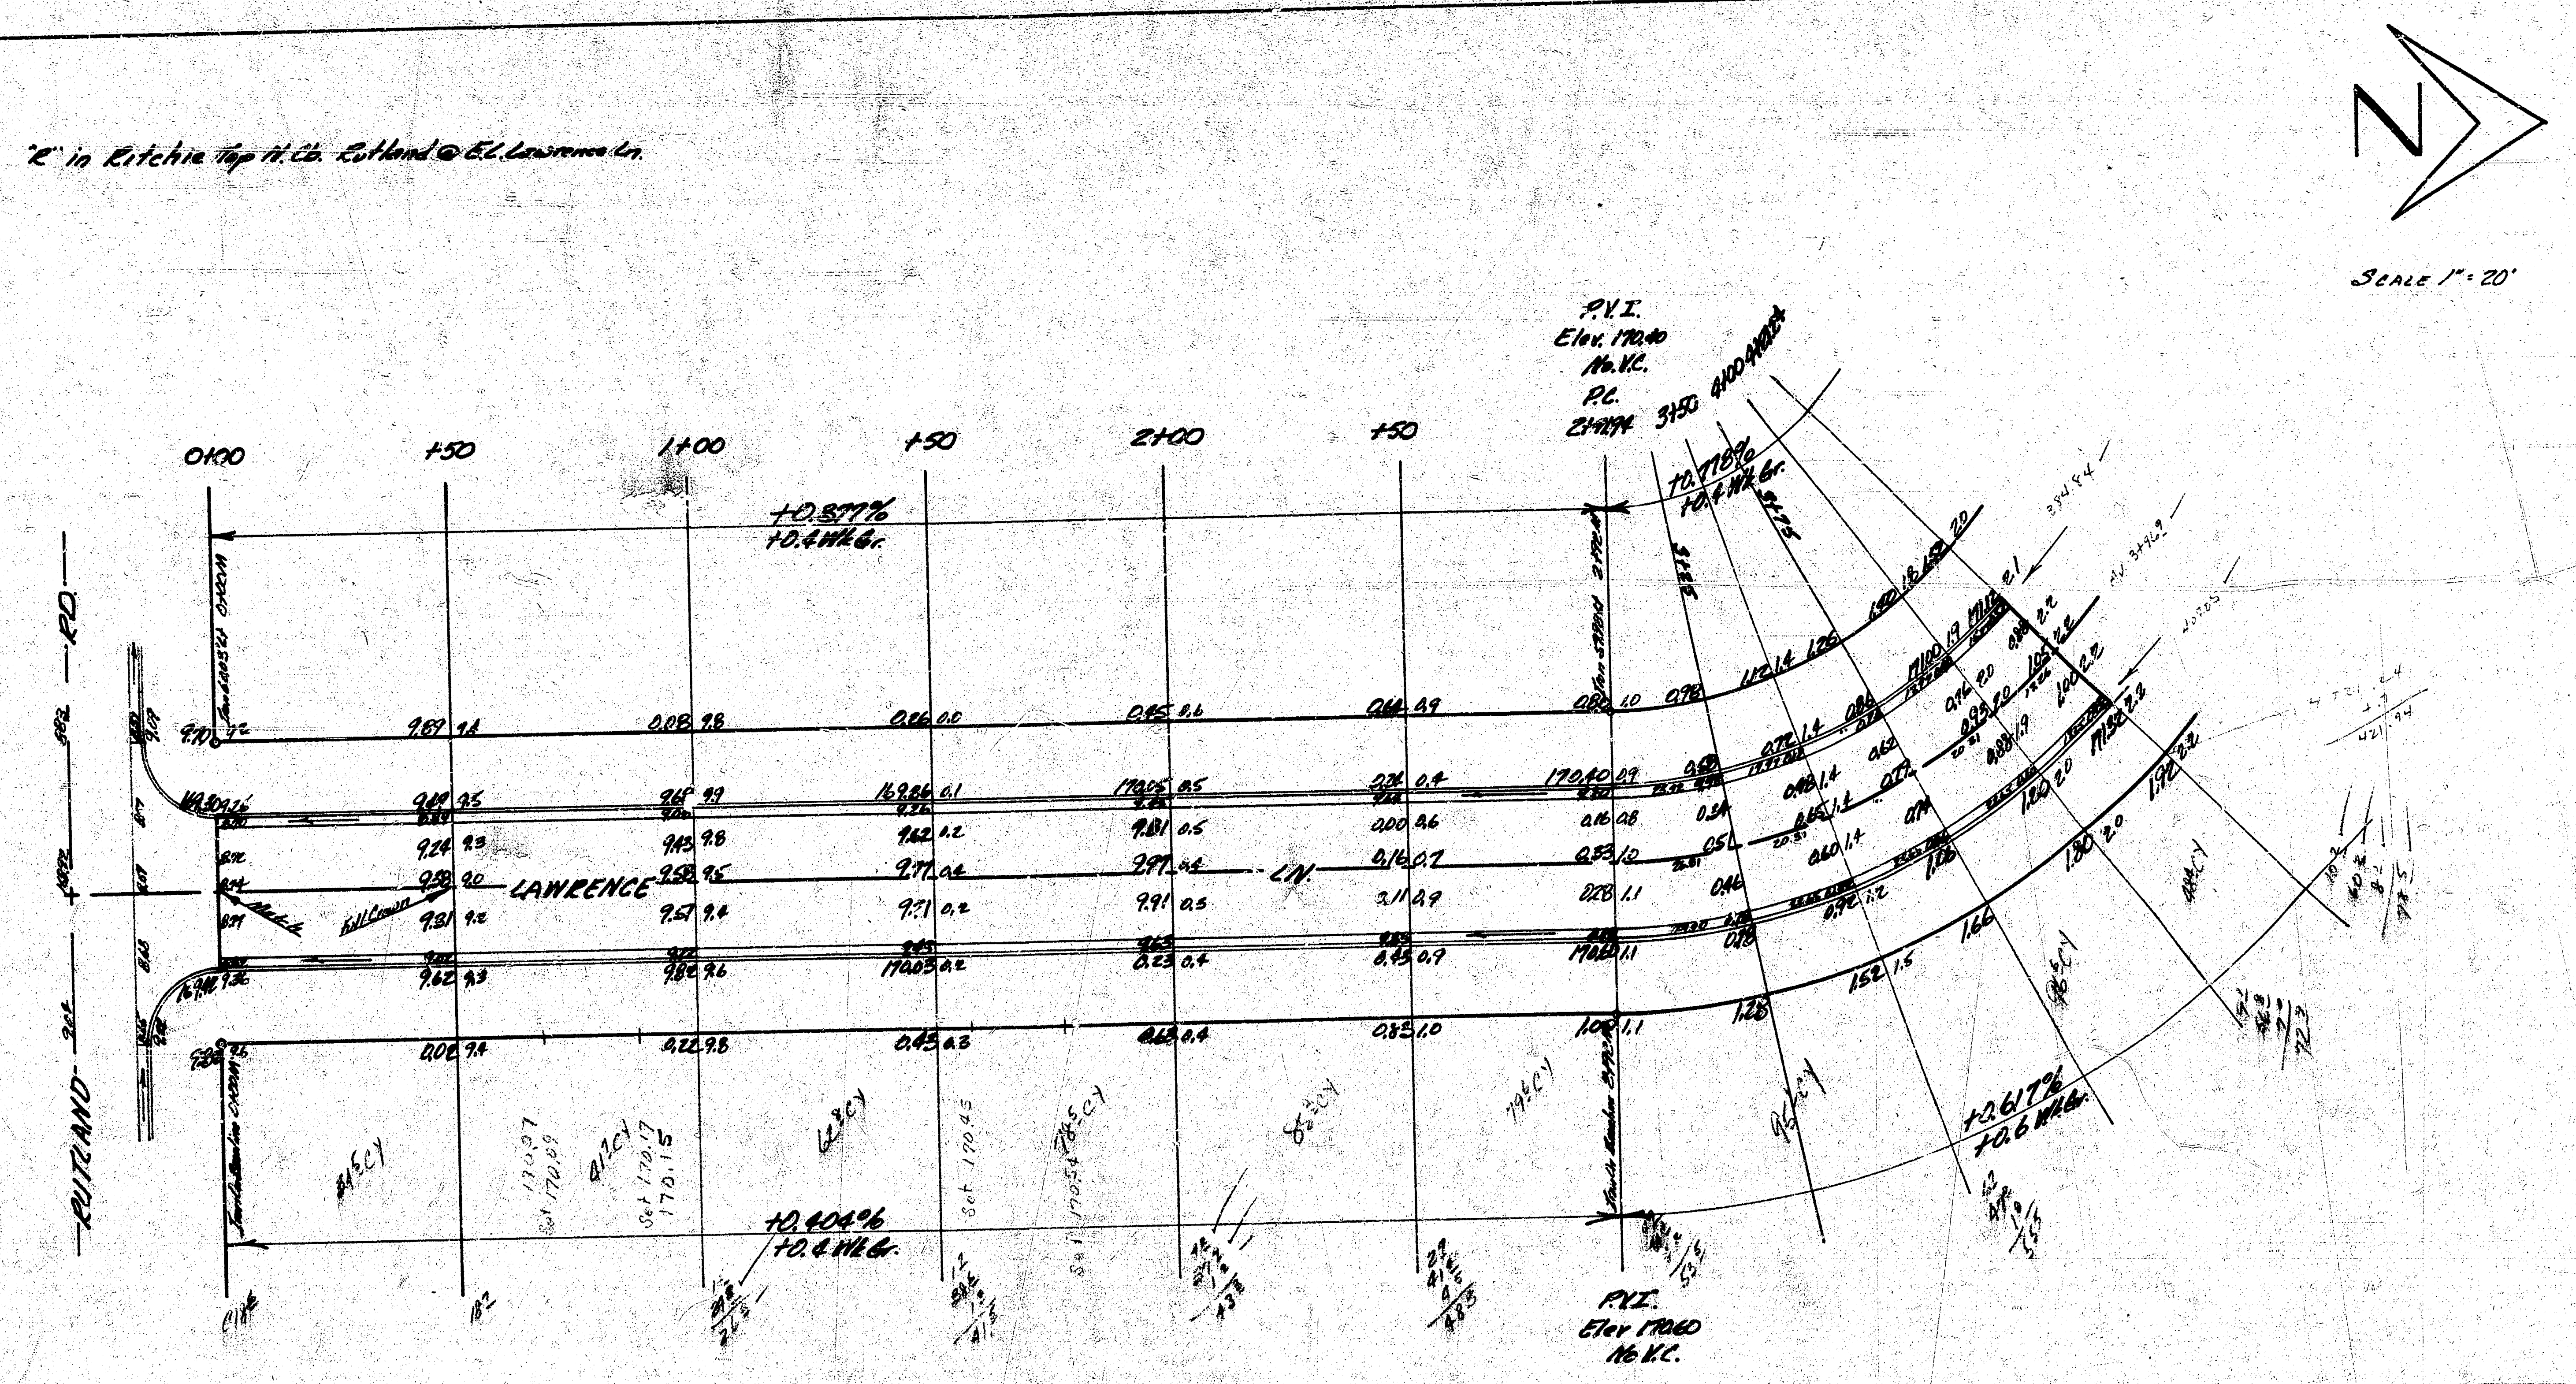

CURVE DATA BASED O.E.P.	R = 160'	Δ 89° 31' 30"			
Sta.	Arc.	Chd 8' @ E Cb.	Chd 8' @ W Cb.	Deflection	Total Defl's.
				0° 00' 00"	
P.C. 2+92.0					
3+25	33'	31.50'	22.03'	5° 54' 31"	5° 54' 31"
+50	25'	23.88'	16.70'	4° 28' 36"	10° 23' 06"
+75	"	"	"	" " "	14° 51 41"
4+00	25'	23.88	16.70'	4° 28' 35"	19° 20' 16"
+21.24	21.24	20.30'	14.19'	3° 48' 11"	23° 08' 27"
P.T. 5+42.23	120.99	112.96'	79.00'	21° 39' 48"	44° 48' 15"

127430 Min/Ft.

D. R. Brewer, Jr. 4086

James H. 2012

B. E. Smith 436

Excavation
Prop.
622.5 C.Y.
62.3 +10%
684.8 C.Y. Total

LAWRENCE LANE
N.L. RUTLAND RD TO E.L. LOT 6, B/L.
D 3RD ADDN TO WOODLAWN VILLAGE

26' 2"-30" A.C.

CITY OF WICHITA KANSAS
B.E. SMITH CITY ENGINEER
DATE MAR. 1966 PROJ. C 13-9

10-
1-water