1941
LULU – N.L. PAWNEE to S.L. BLAKE
30' INT. CURB

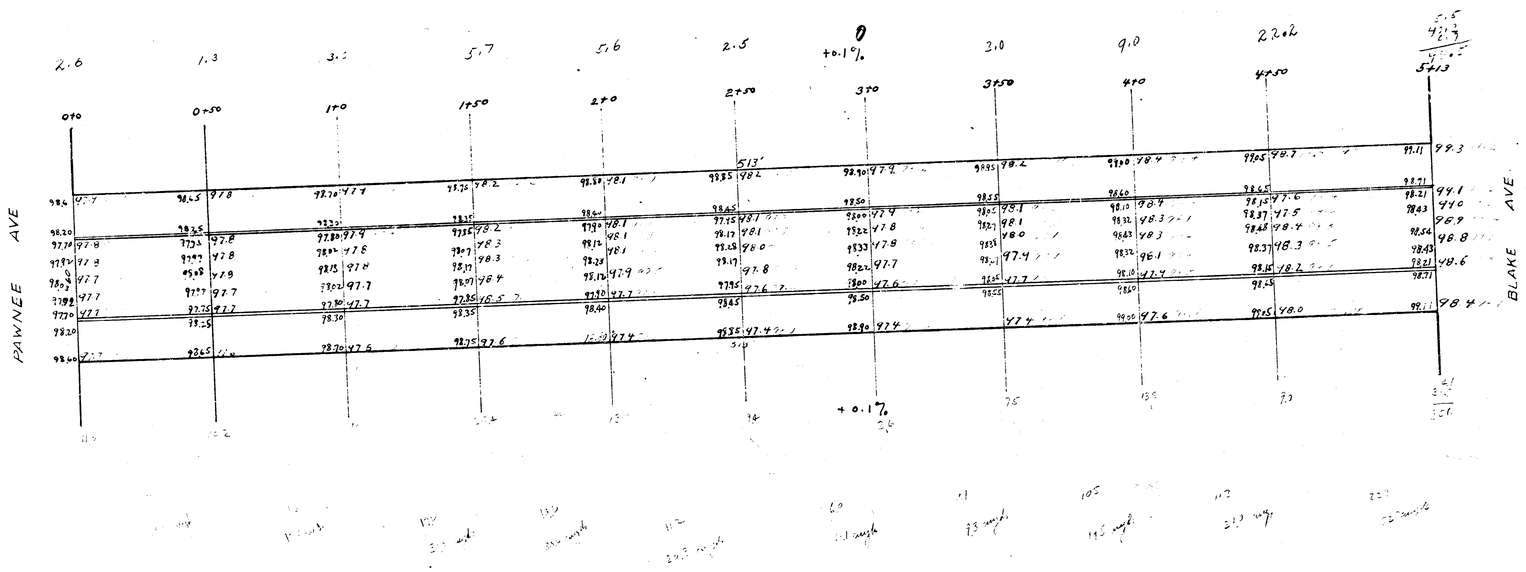

B.M. Elev. 98.31 Prop Iron N.E. cor. Pattie & Pawnee

Prop – 238.5 cu yds
+10% 23.8
262.3 cu yds