B.M. 114.09 "B" in Baxter ctr. wk. E. back of cb. S.E. corner Murdock & Madison.

N

Prop.	City
13.6	4.0
36.7	4.7
39.9	16.7
43.9	25.4
52.2	+10%
38.0	27.9 cu. yds.
56.5	
43.5	
323.8	
+10%	
356.2 cu. yds.	

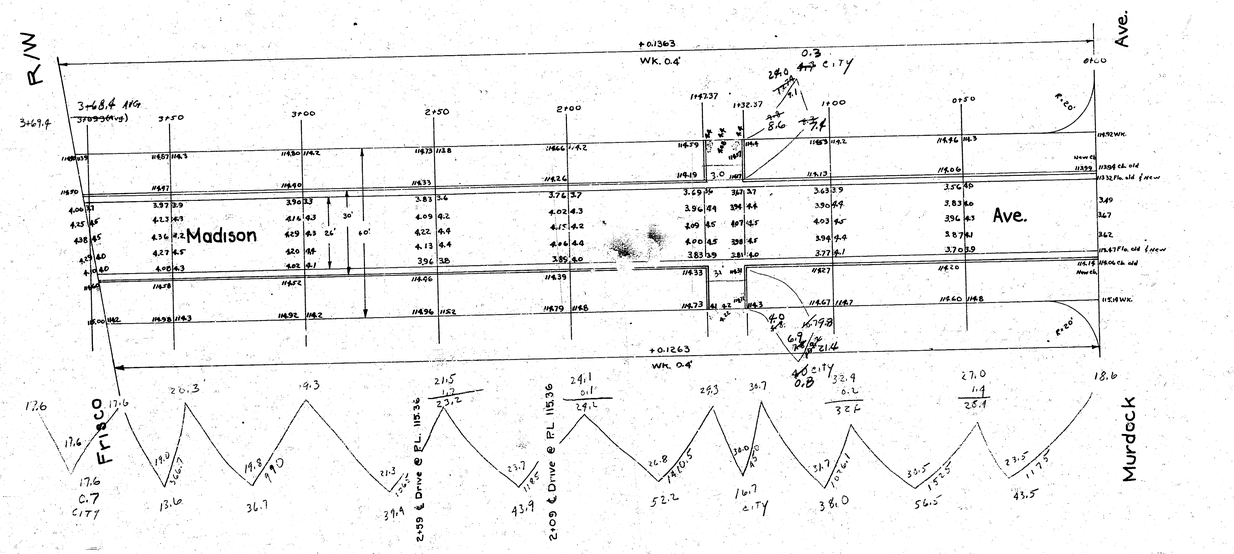

Madison Ave.
S.L. Murdock - N.L. Frisco R/W
26'-2'-30' A.C.
City of Wichita, Kansas
L.K. White - City Engineer
March 1949 Proj. #C19-24

4 12 1 55