
B.M. 164.12 S.E. Cor. Frt. Porch, House N. W. Marcilene Terrace & Lincoln St.

N

B.M. 164.48 N.W. Cor. N. Step Frt. Porch, 801 Marcilene Terrace & Morris St.
B.M. 162.60 "G" in Glass S. End Ret. S.W. Marcilene Terrace & Morris St.

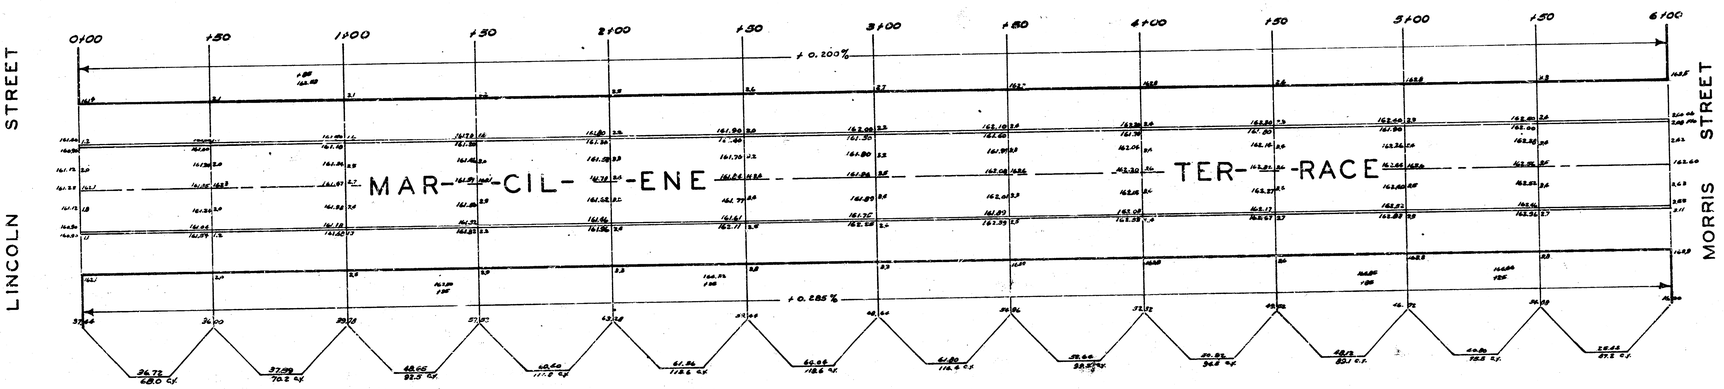

680		
702		
893		
1117		
1128		
1116		
908		
946		
758		
676		
10948		
1095	± 10 %	
1206	0	Property

1946
MARCILENE TERRACE
S.L. MORRIS N.L. LINCOLN
30' CONCRETE INT. CURB
CITY OF WICHITA
PUBLIC SERVICE DEPT.
ENGINEERING DIV.
L.K. WHITE-CITY ENGINEER