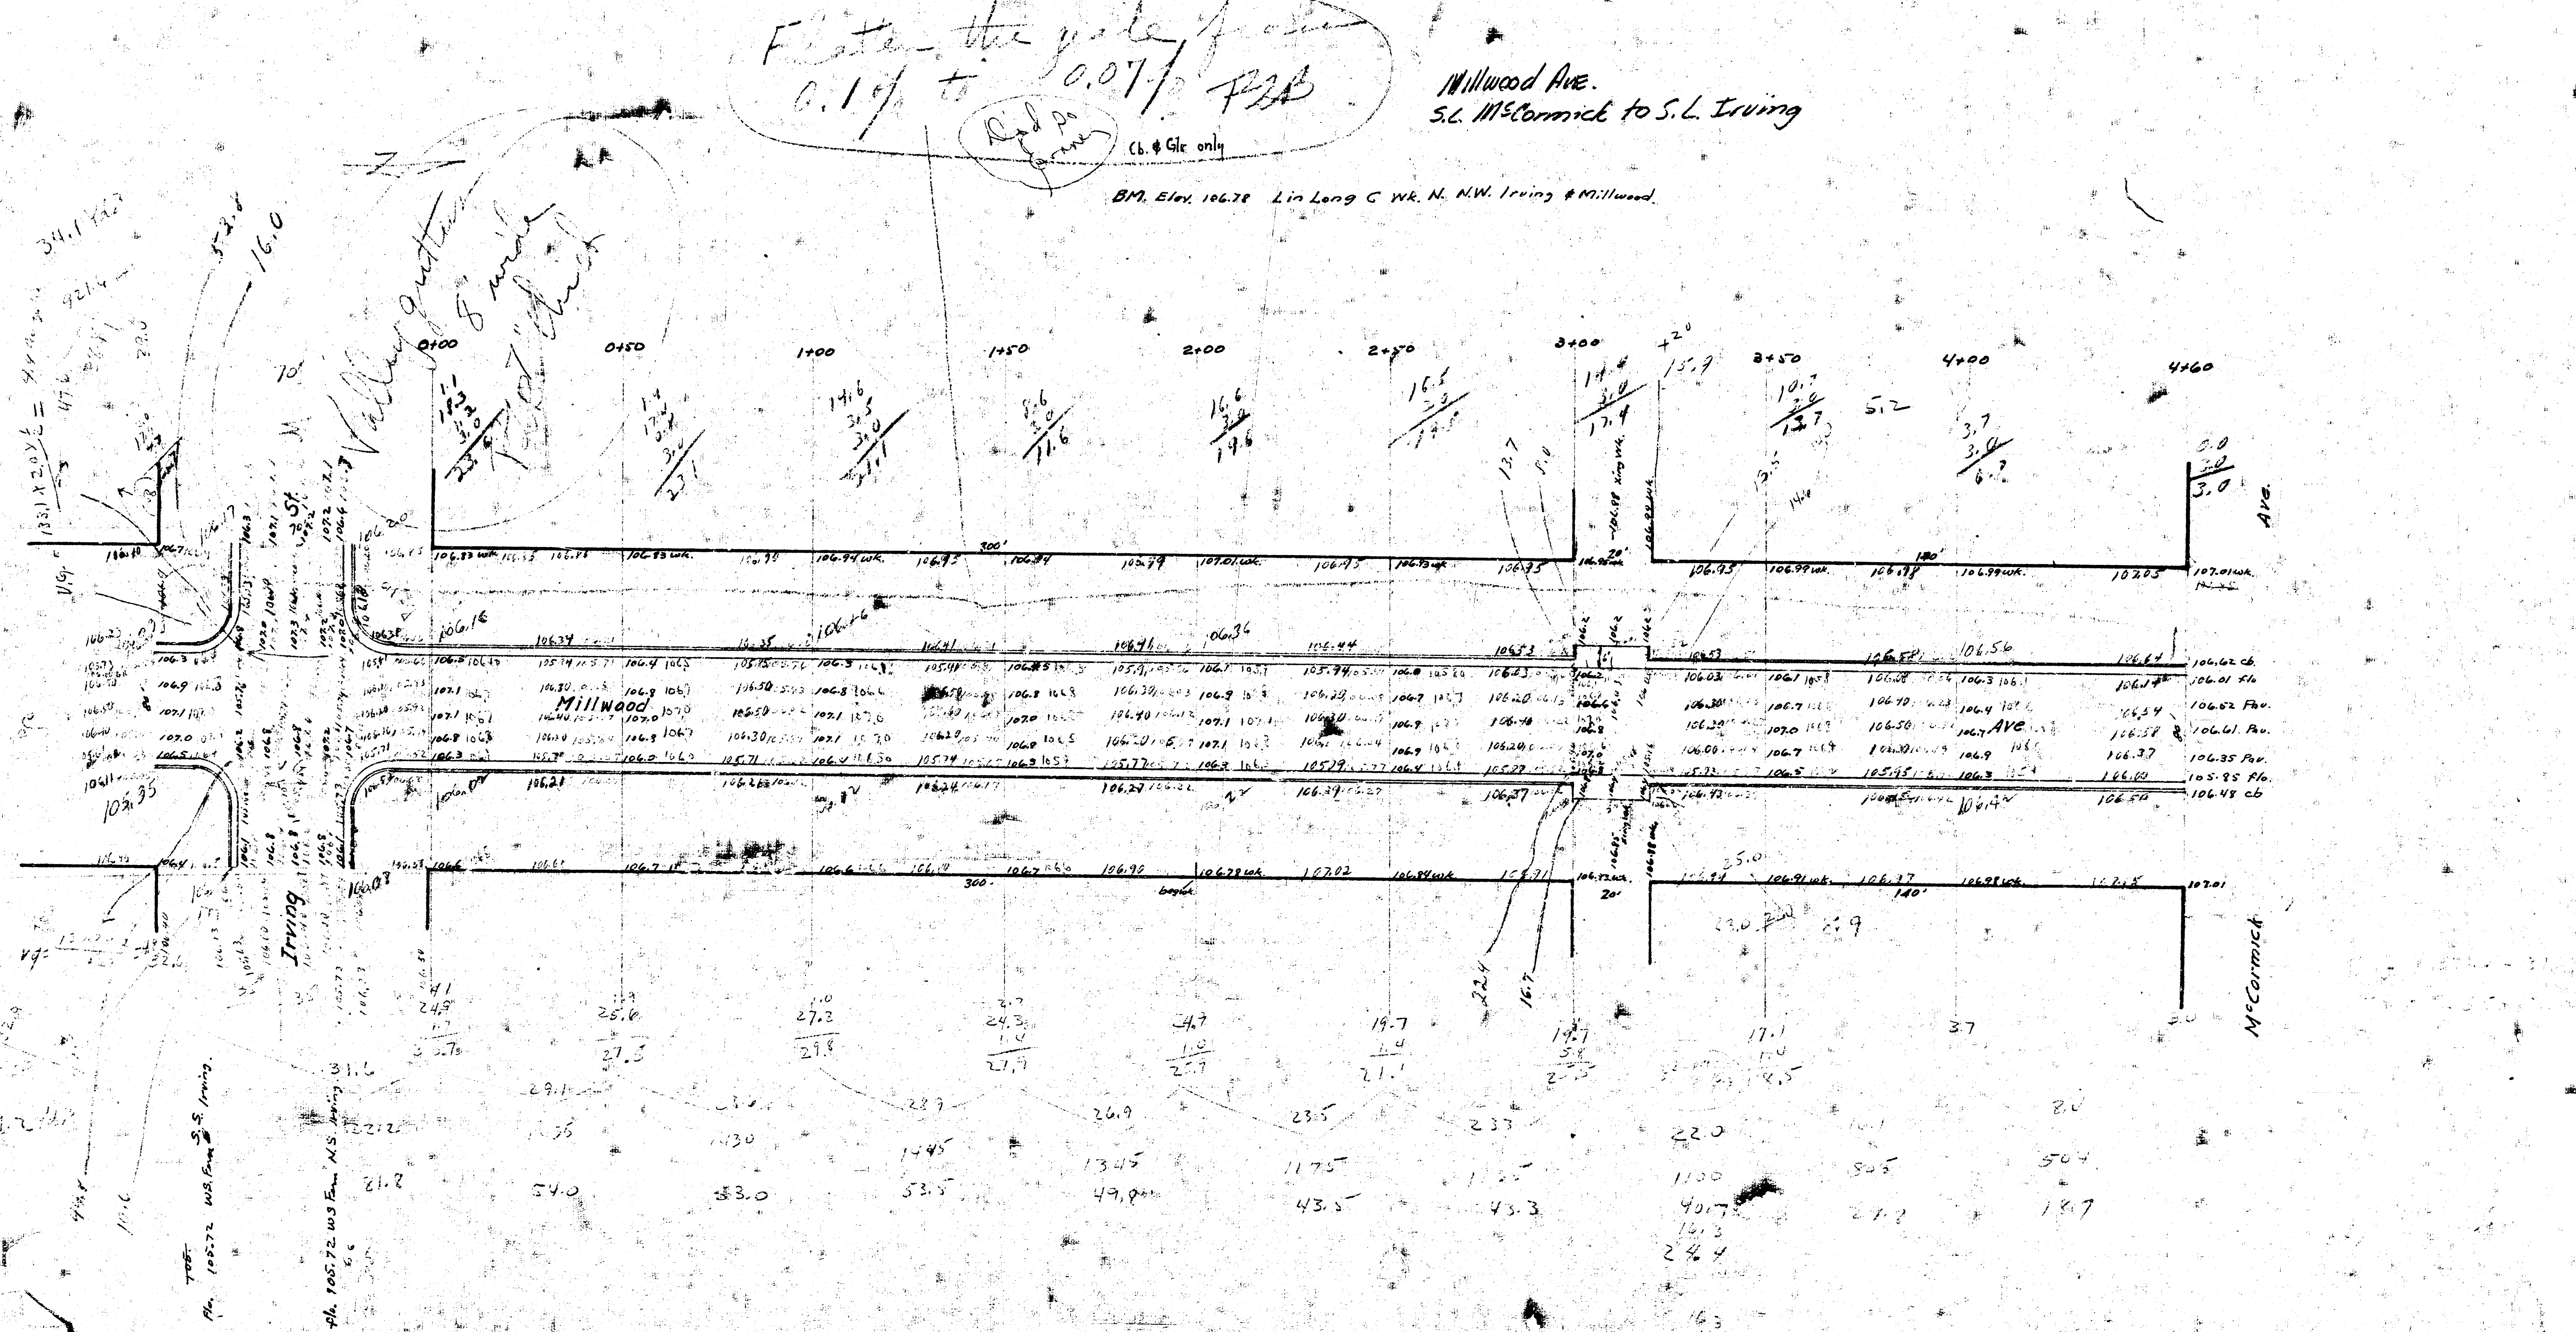
Millwood Ave.
S.L. McCormick to S.L. Irving
0.1% to 0.07%
Cb. & Glr only
BM. Elev. 106.78 L in Long C Wk. N. N.W. Irving & Millwood.
0+00
0+50
1+00
1+50
2+00
2+50
3+00
+20
3+50
4+00
4+60
Millwood
Ave
Irving
McCormick
Ave.
Valley gutter
300'
140'