
Tabla
Prop
224.8
639.7
864.5 cu yds incl.

N

B.M. 116.91 "G" in Globe E. End Rad. S.E. Minnesota & 13TH

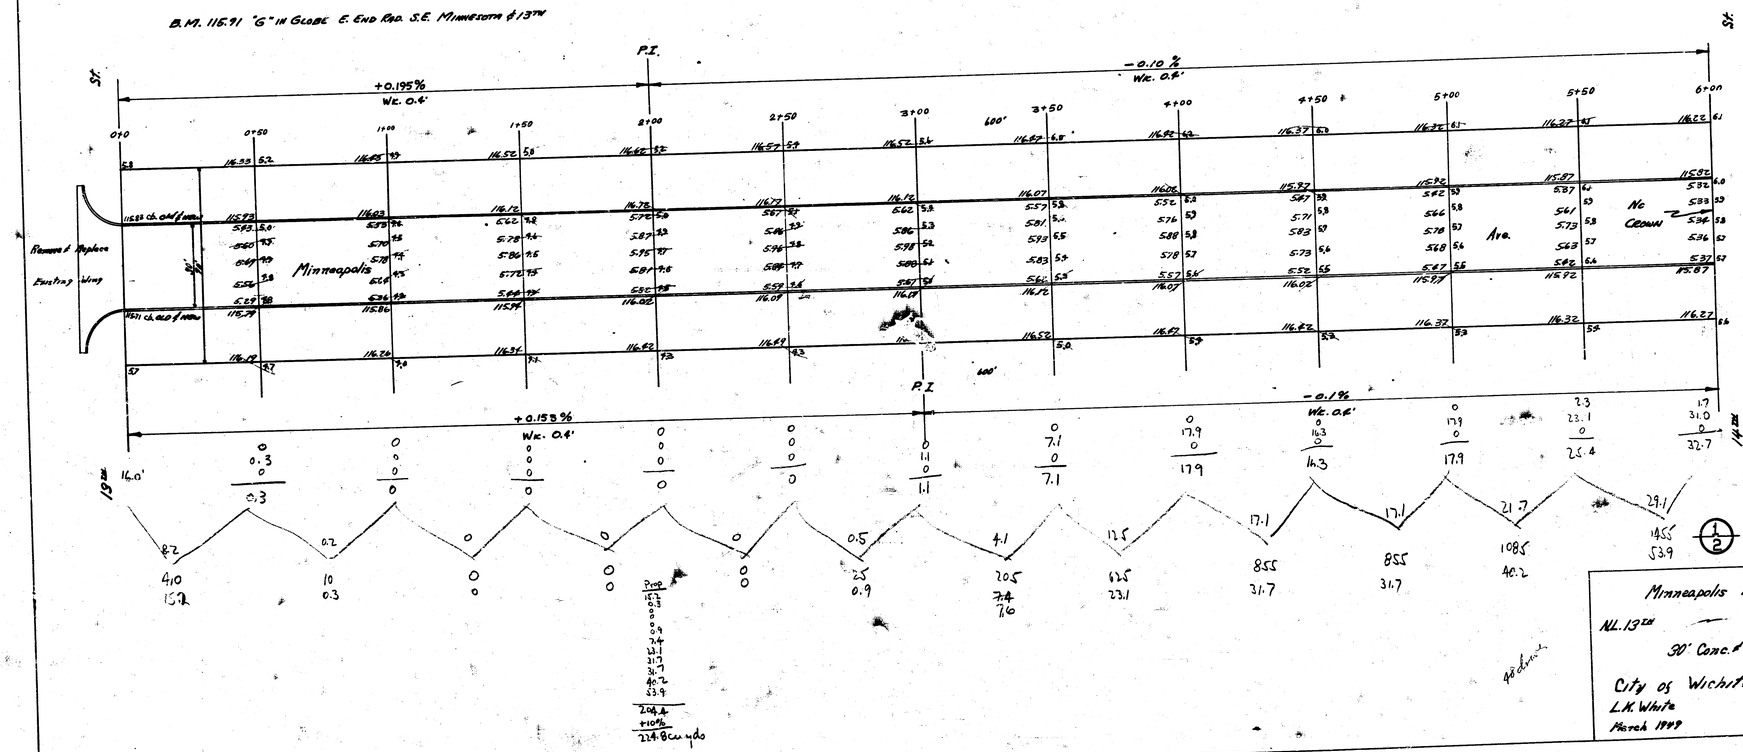

Minneapolis Ave.

NL. 13TH — SL. 15TH

30' Conc. & Cb.

City of Wichita, Kansas

L.K. White City Engineer

March 1949 Project C11-21

N.

St.

+2.10%
Wk. 0.8'

St.

6+70	7+00	7+50	8+00	8+50	9+00	9+50	10+00	10+50	11+00	11+50	12+00	12+98.44
							586.04'					12+53.95 Abd. End.
116.22 6.9	116.25 6.9	116.30 6.9	116.35 6.9	116.40 6.0	116.45 6.0	116.50 6.0	116.55 6.0	116.60 6.0	116.65 6.2	116.70 6.8	116.75 6.9	116.90 6.8
115.82	115.85	115.90	115.95	116.00	116.05	116.10	116.15	116.20	116.25	116.30	116.35	116.50
5.32 5.9	5.36 6.8	5.40 5.9	5.45 5.9	5.51 6.0	5.55 6.0	5.60 6.0	5.66 6.0	5.70 6.0	5.75 6.9	5.80 6.9	5.85 6.9	5.90 6.8
5.33 5.8	5.39 5.8	5.46 5.9	5.49 6.2	5.54 6.0	5.59 6.0	5.64 6.0	5.69 6.0	5.74 6.0	5.79 6.3	6.04 6.6	6.09 6.8	5.92 6.7
5.36 5.8	5.71 5.8	5.76 6.0	5.81 5.8	5.86 6.0	5.91 6.0	5.96 6.0	6.01 6.0	6.06 6.1	6.11 6.3	6.16 6.5	6.21 6.8	5.93 6.7
5.36 5.7	5.61 5.7	5.66 5.8	5.71 5.8	5.76 6.0	5.81 5.9	5.86 6.0	5.91 6.0	5.96 6.1	6.01 6.3	6.06 6.5	6.11 6.8	5.94 6.7
5.37 5.7	5.40 5.7	5.45 5.8	5.50 5.8	5.55 6.0	5.60 5.9	5.65 6.0	5.70 6.0	5.75 6.1	5.80 6.3	5.85 6.4	5.90 6.7	5.95 6.6
115.87	115.90	115.95	116.00	116.05	116.10	116.15	116.20	116.25	116.30	116.35	116.40	116.45
116.27 6.7	116.30 6.6	116.35 5.8	116.40 5.8	116.45 6.0	116.50 6.9	116.55 6.0	116.60 6.0	116.65 6.2	116.70 6.3	116.75 6.3	116.80 6.6	116.85 6.6

No Crown — 80' Pd. — 64 Minneapolis — Ave. — No Crown

+0.10%
Wk. 0.8'

0.8	0	0	0	0	0	0	0	0	0.5	4.8	6.7	3.8
29.8	22.2	23.0	21.4	25.0	22.2	21.8	20.2	20.6	26.6	32.6	39.4	40.7
0	0	0	0	0	0	0	0	0	0	0.5	2.8	1.5
30.6	22.2	23.0	21.4	25.0	22.2	21.8	20.2	20.6	27.1	37.9	49.0	46.0
26.4	22.6	22.2	23.2	23.6	22.0	21.0	20.4	23.9	32.5	47.5	47.5	26.5 7.6
792	1130	1110	1160	1180	1100	1050	1020	1195	1625	2375	2375	~~2651.9~~
293	41.9	41.1	43.0	43.7	40.7	38.9	37.8	44.3	60.2	~~82.0~~ 80.6	~~98.6~~ 98.4	

Prop
41.9
41.1
43.0
43.7
40.7
38.9
37.8
44.3
60.2
62.0
98.6
581.5
+10%
639.7 cu yds

2/2

8 + 21 +