
B.M. 1251.2 'T' IN TROY TOP OF FIRE HYDRANT NE COR. 21ST & MINNESOTA
B.M. 1254.1 'T' IN TROY " " " " S.E. COR. 22ND & " "

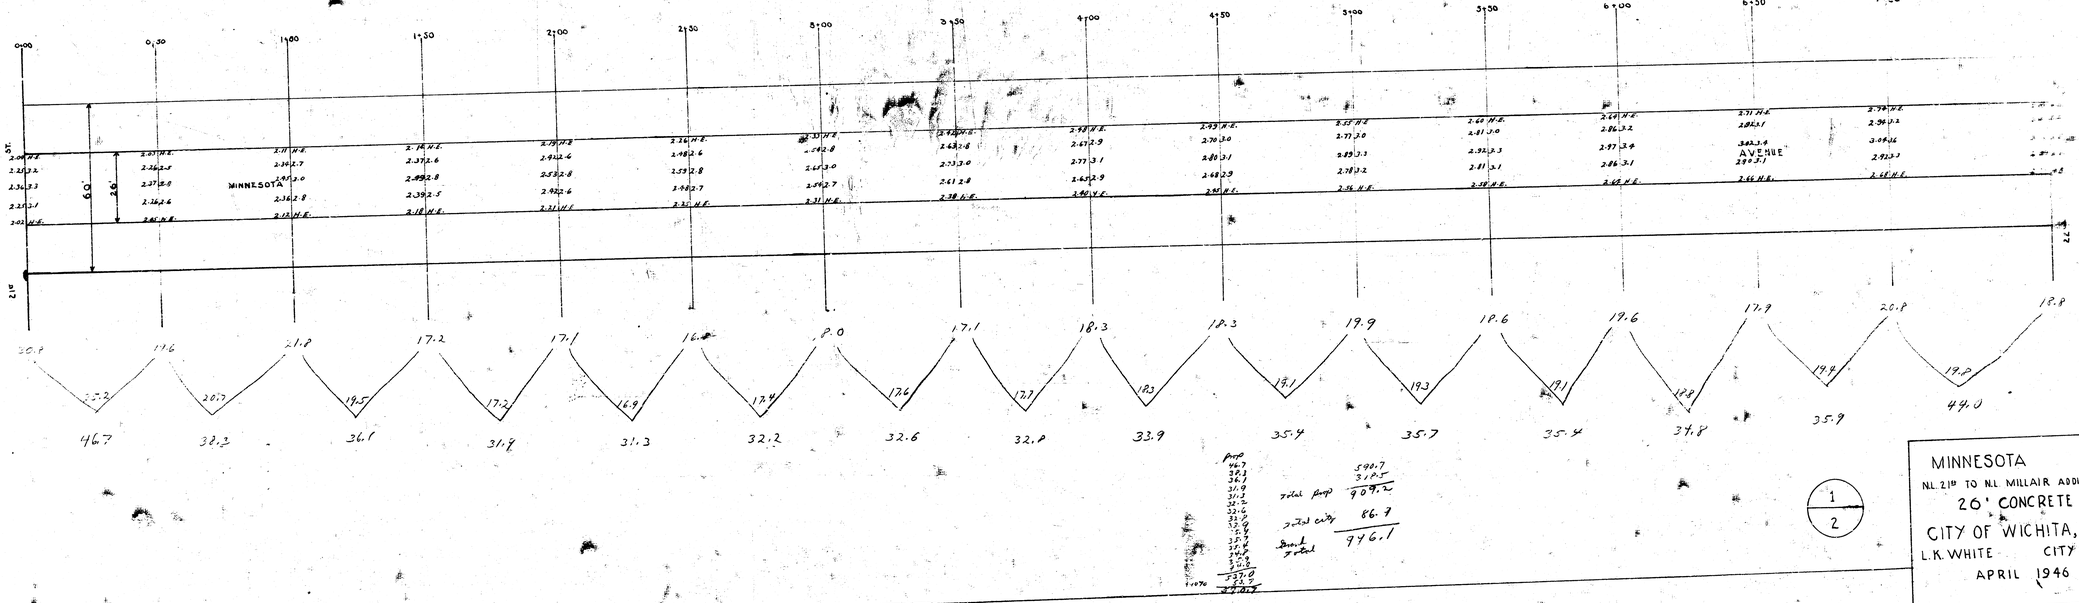


Prop	
46.7	
38.3	
36.1	
31.8	
31.3	
32.2	
32.6	
32.0	
33.9	
35.4	
35.7	
35.4	
37.8	
35.9	
44.0	
537.0	
53.7	
590.7	

Total Prop 590.7 + 316.5 = 907.2
Total City 86.9
Grand Total 946.1

1/2


MINNESOTA AVE.
NL 21st TO N.L MILLAIR ADDITION
26' CONCRETE
CITY OF WICHITA, KANSAS
L.K. WHITE CITY ENGINEER
APRIL 1946

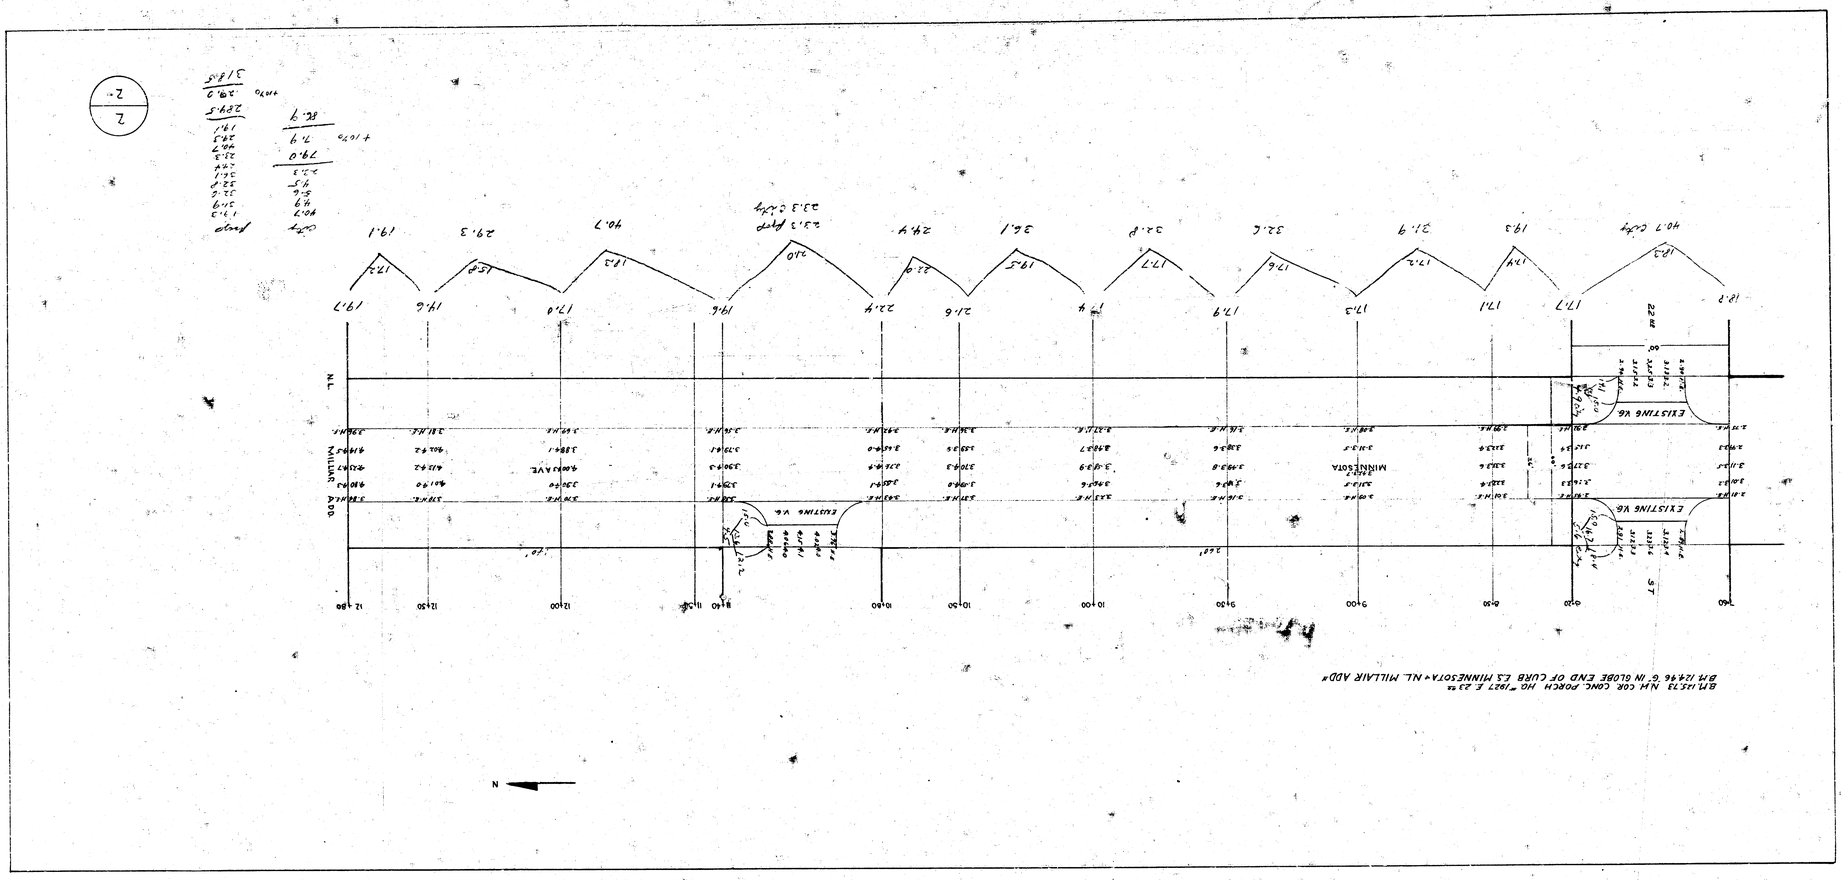

BM 1573 N.W. COR. CONC. PORCH NO. "1927 E. 23rd
BM 1246 6" IN GLOBE END OF CURB E.S. MINNESOTA & NL. MILLAIR ADD"
MILLAIR ADD
NL
EXISTING Y&G
EXISTING Y&G
EXISTING Y&G
MINNESOTA
ST
22nd
60'
40.7 Conc
23.3 Conc
N

1941

MINNESOTA AVE – N.L. 21ST · N.L. MILLAIR ADDN

Cb. & Gtr.

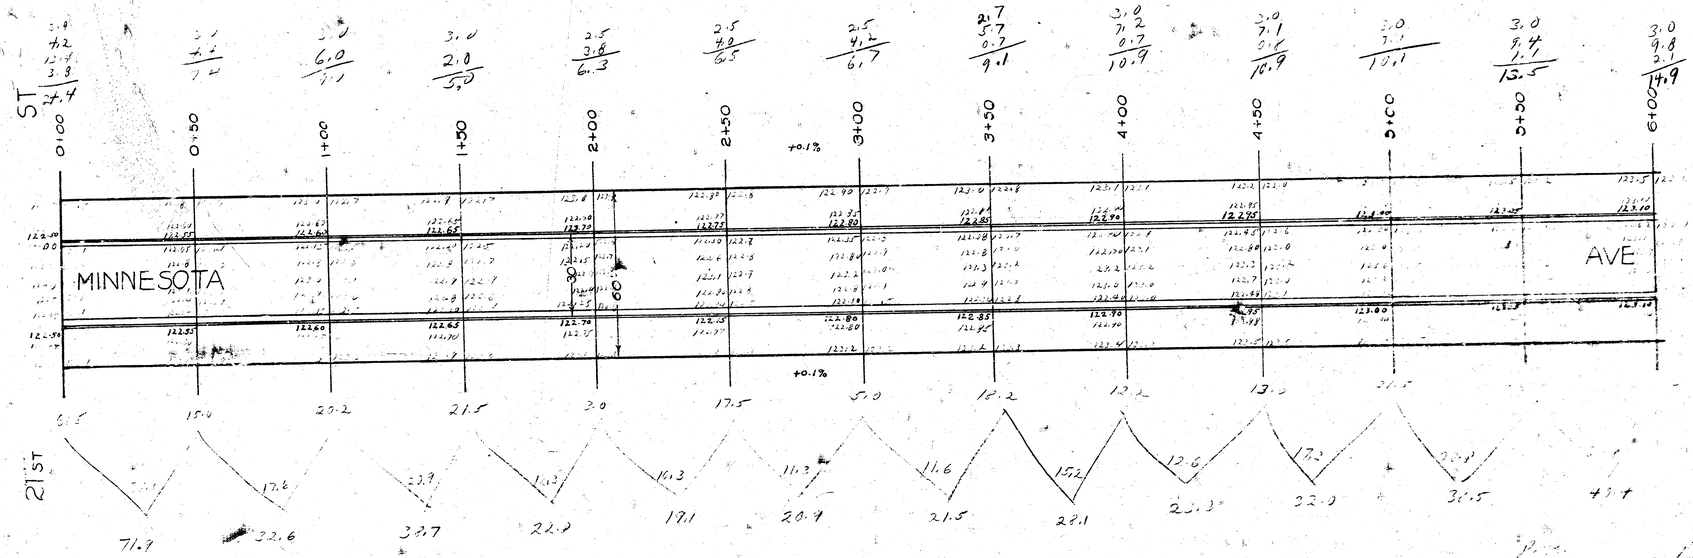

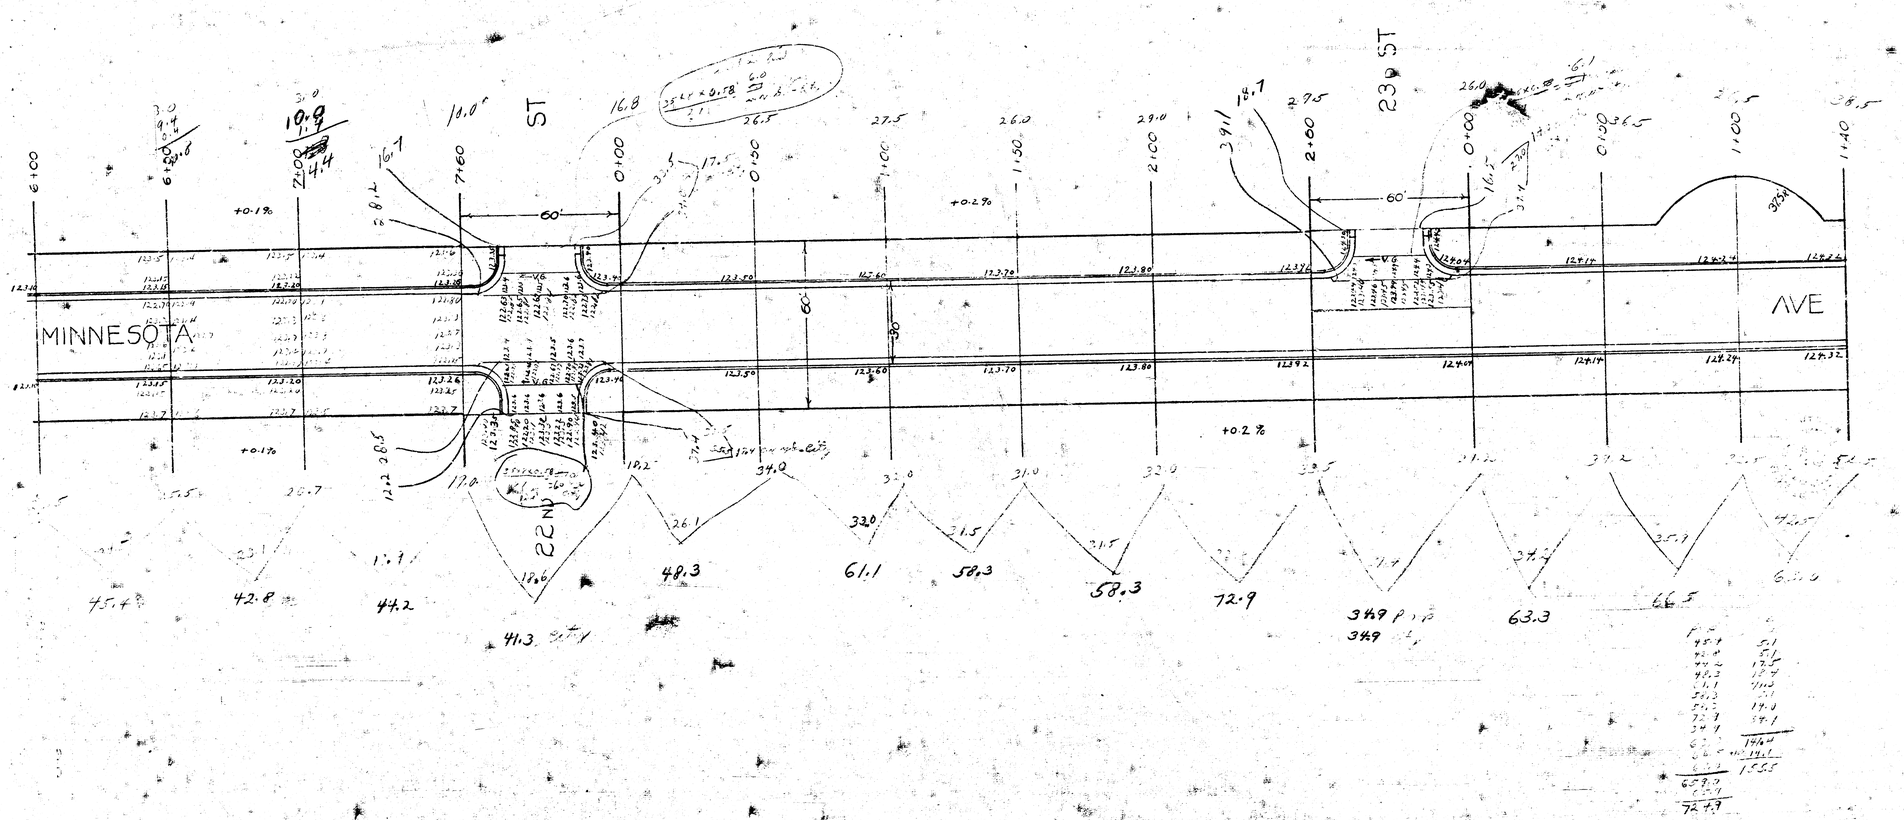
MINNESOTA
AVE
ST
23rd ST
6+00
7+00
7+60
0+00
0+50
1+00
1+50
2+00
2+60
0+00
0+50
1+00
1+40
+0.19%
+0.2%
+0.2 %
60'
22
45.4
42.8
44.2
41.3
48.3
61.1
58.3
58.3
72.9
63.3
66.5