OLIVER ST. N.L. Kellog to N.L. Lewis 40' Pav. Int. cb.
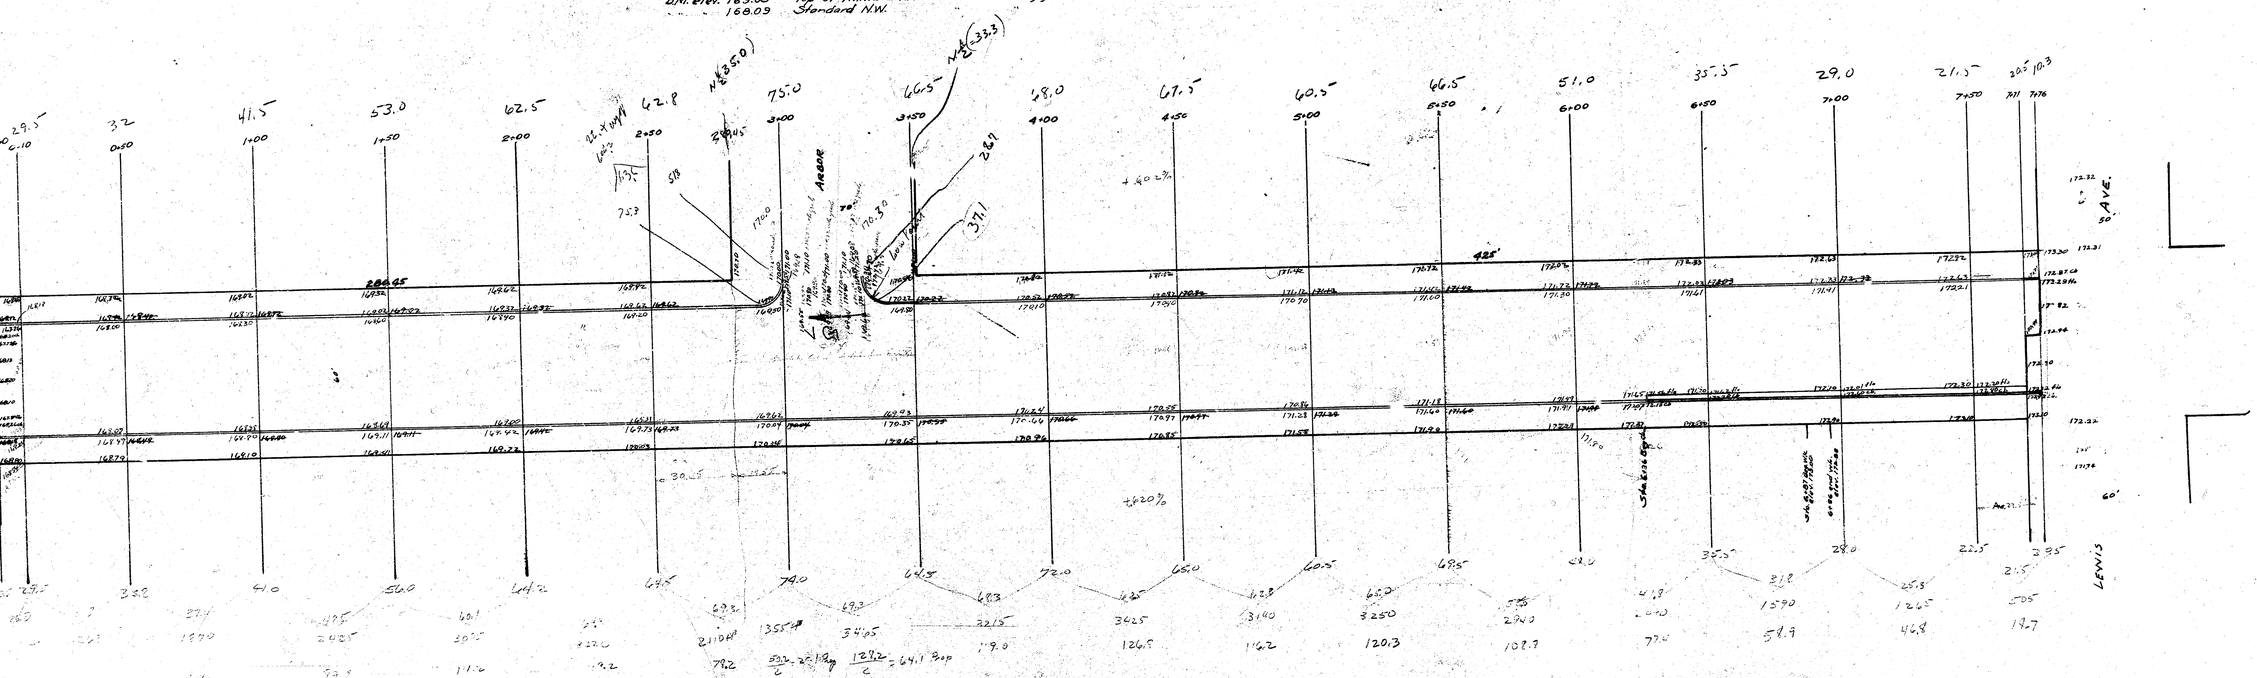
BM. elev. 169.03 top of thimble N.W. Oliver & Kellogg.
168.09 Standard N.W.