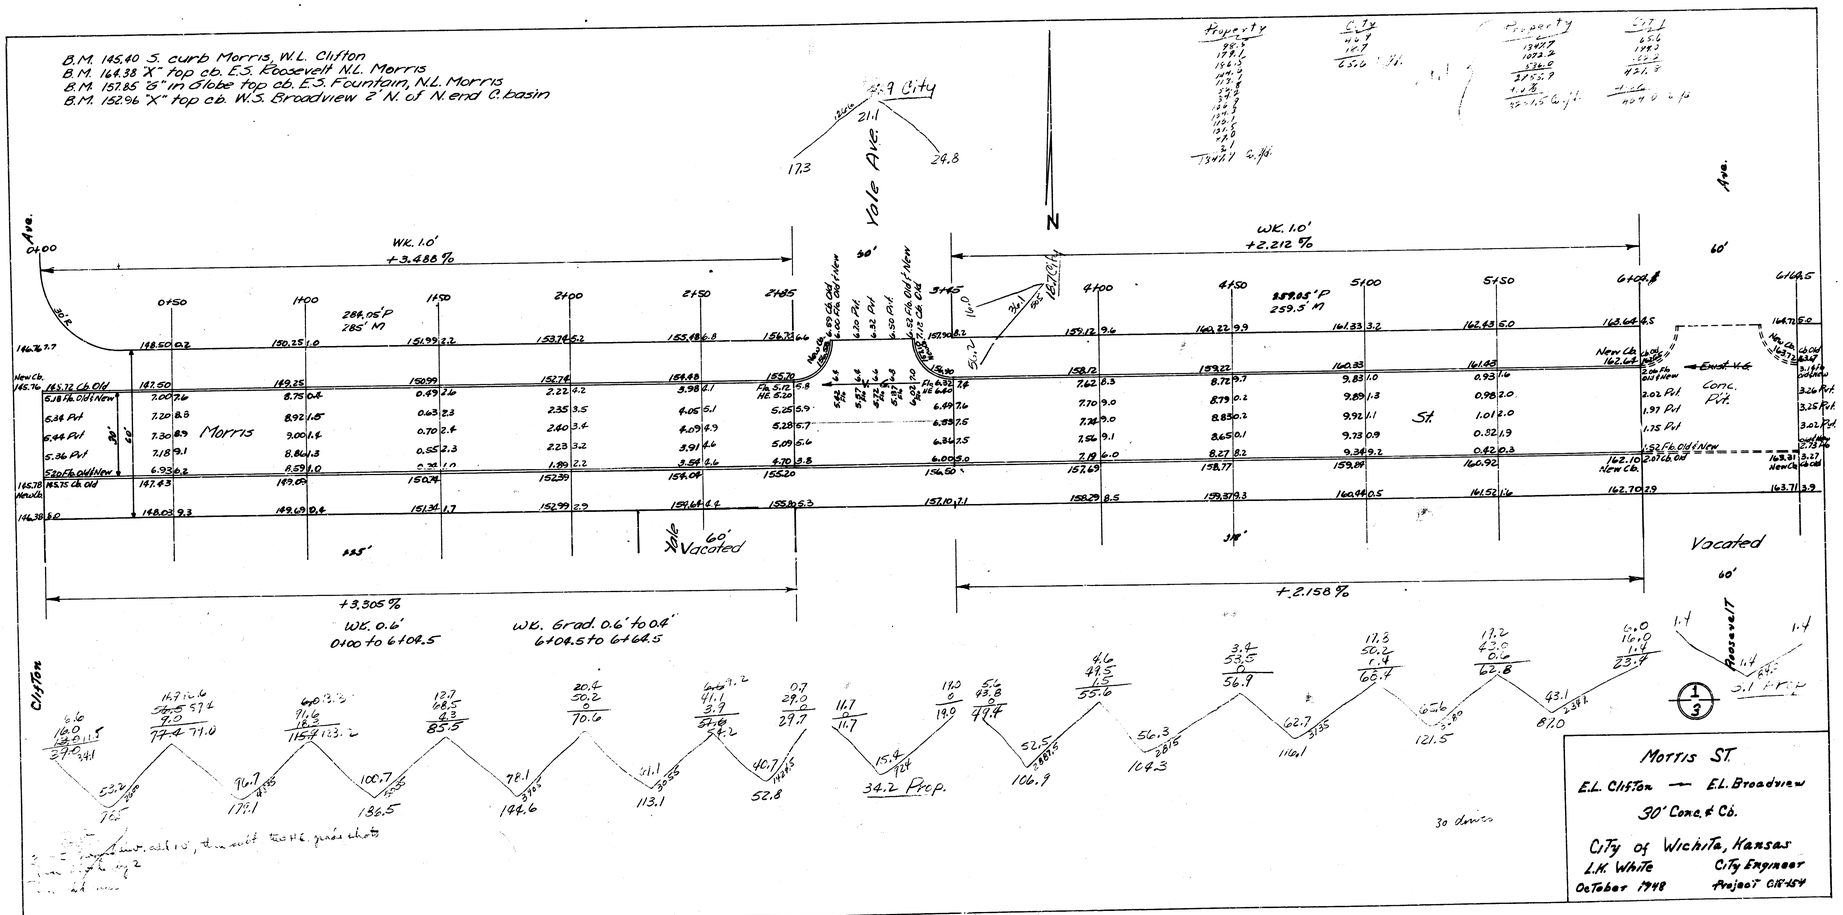
B.M. 145.40 S. curb Morris, W.L. Clifton
B.M. 144.38 "X" top cb. E.S. Roosevelt N.L. Morris
B.M. 157.85 "S" in Globe top cb. E.S. Fountain, N.L. Morris
B.M. 152.96 "X" top cb. W.S. Broadview 2' N. of N. end C. basin



MORRIS ST.

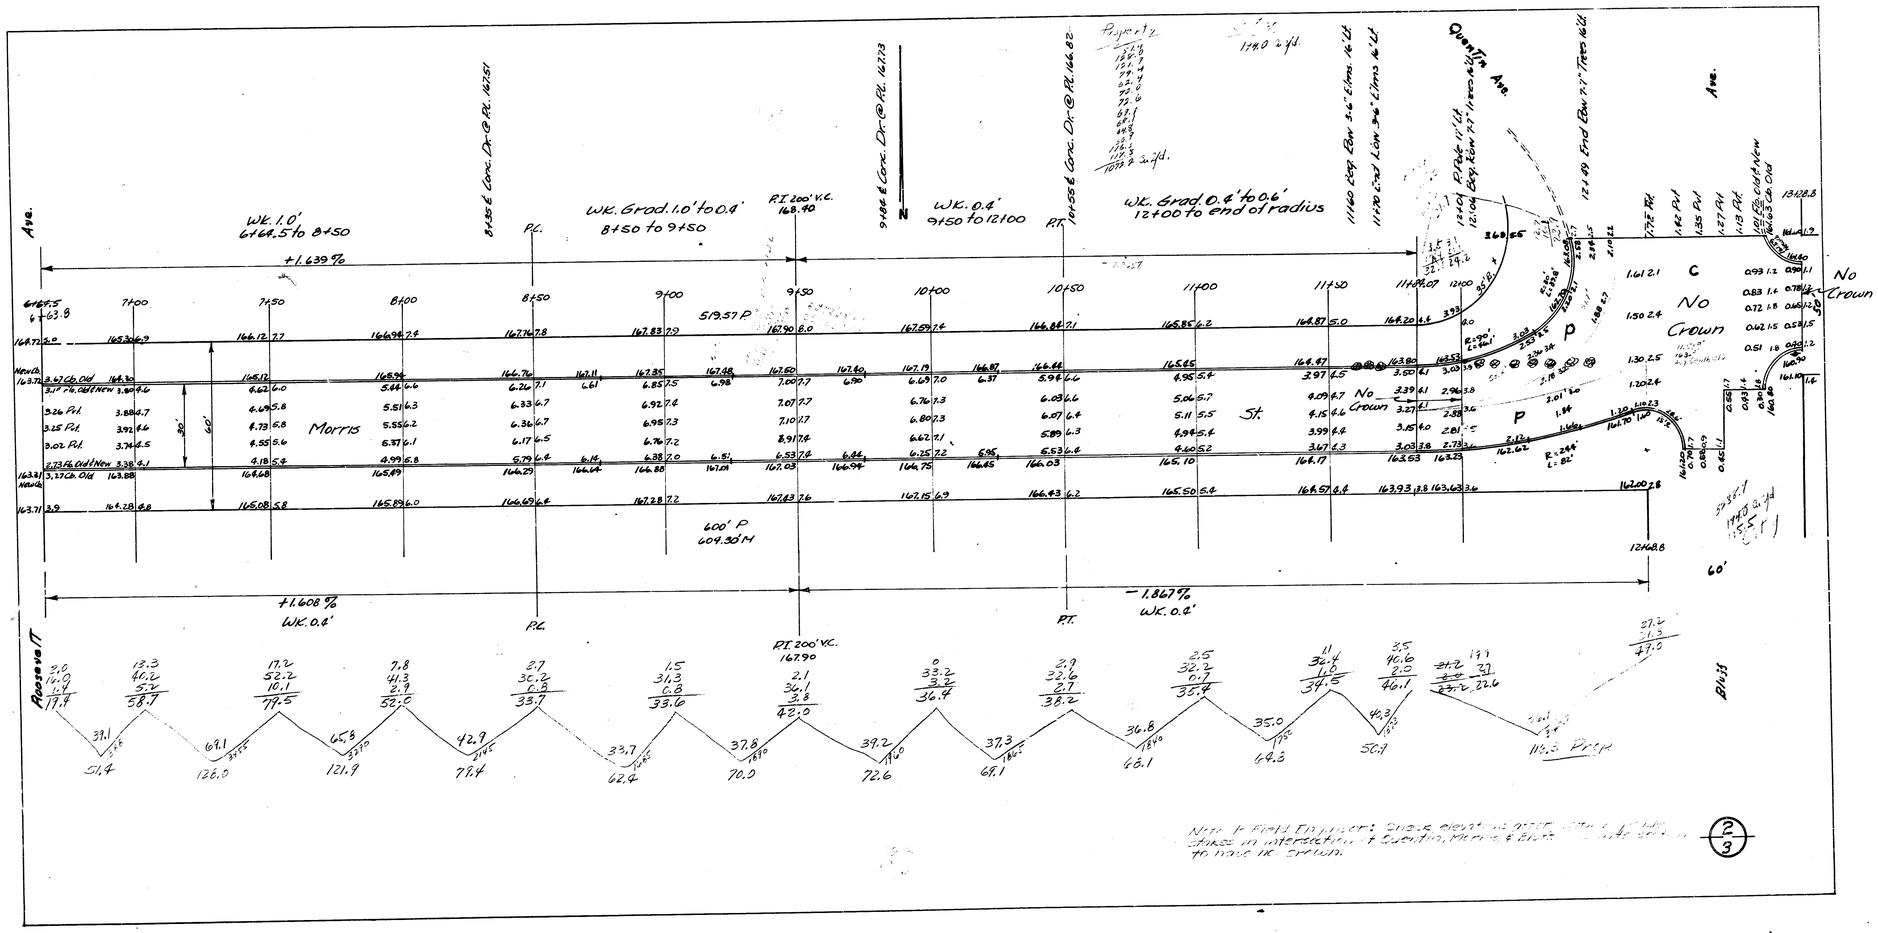
E.L. Clifton — E.L. Broadview

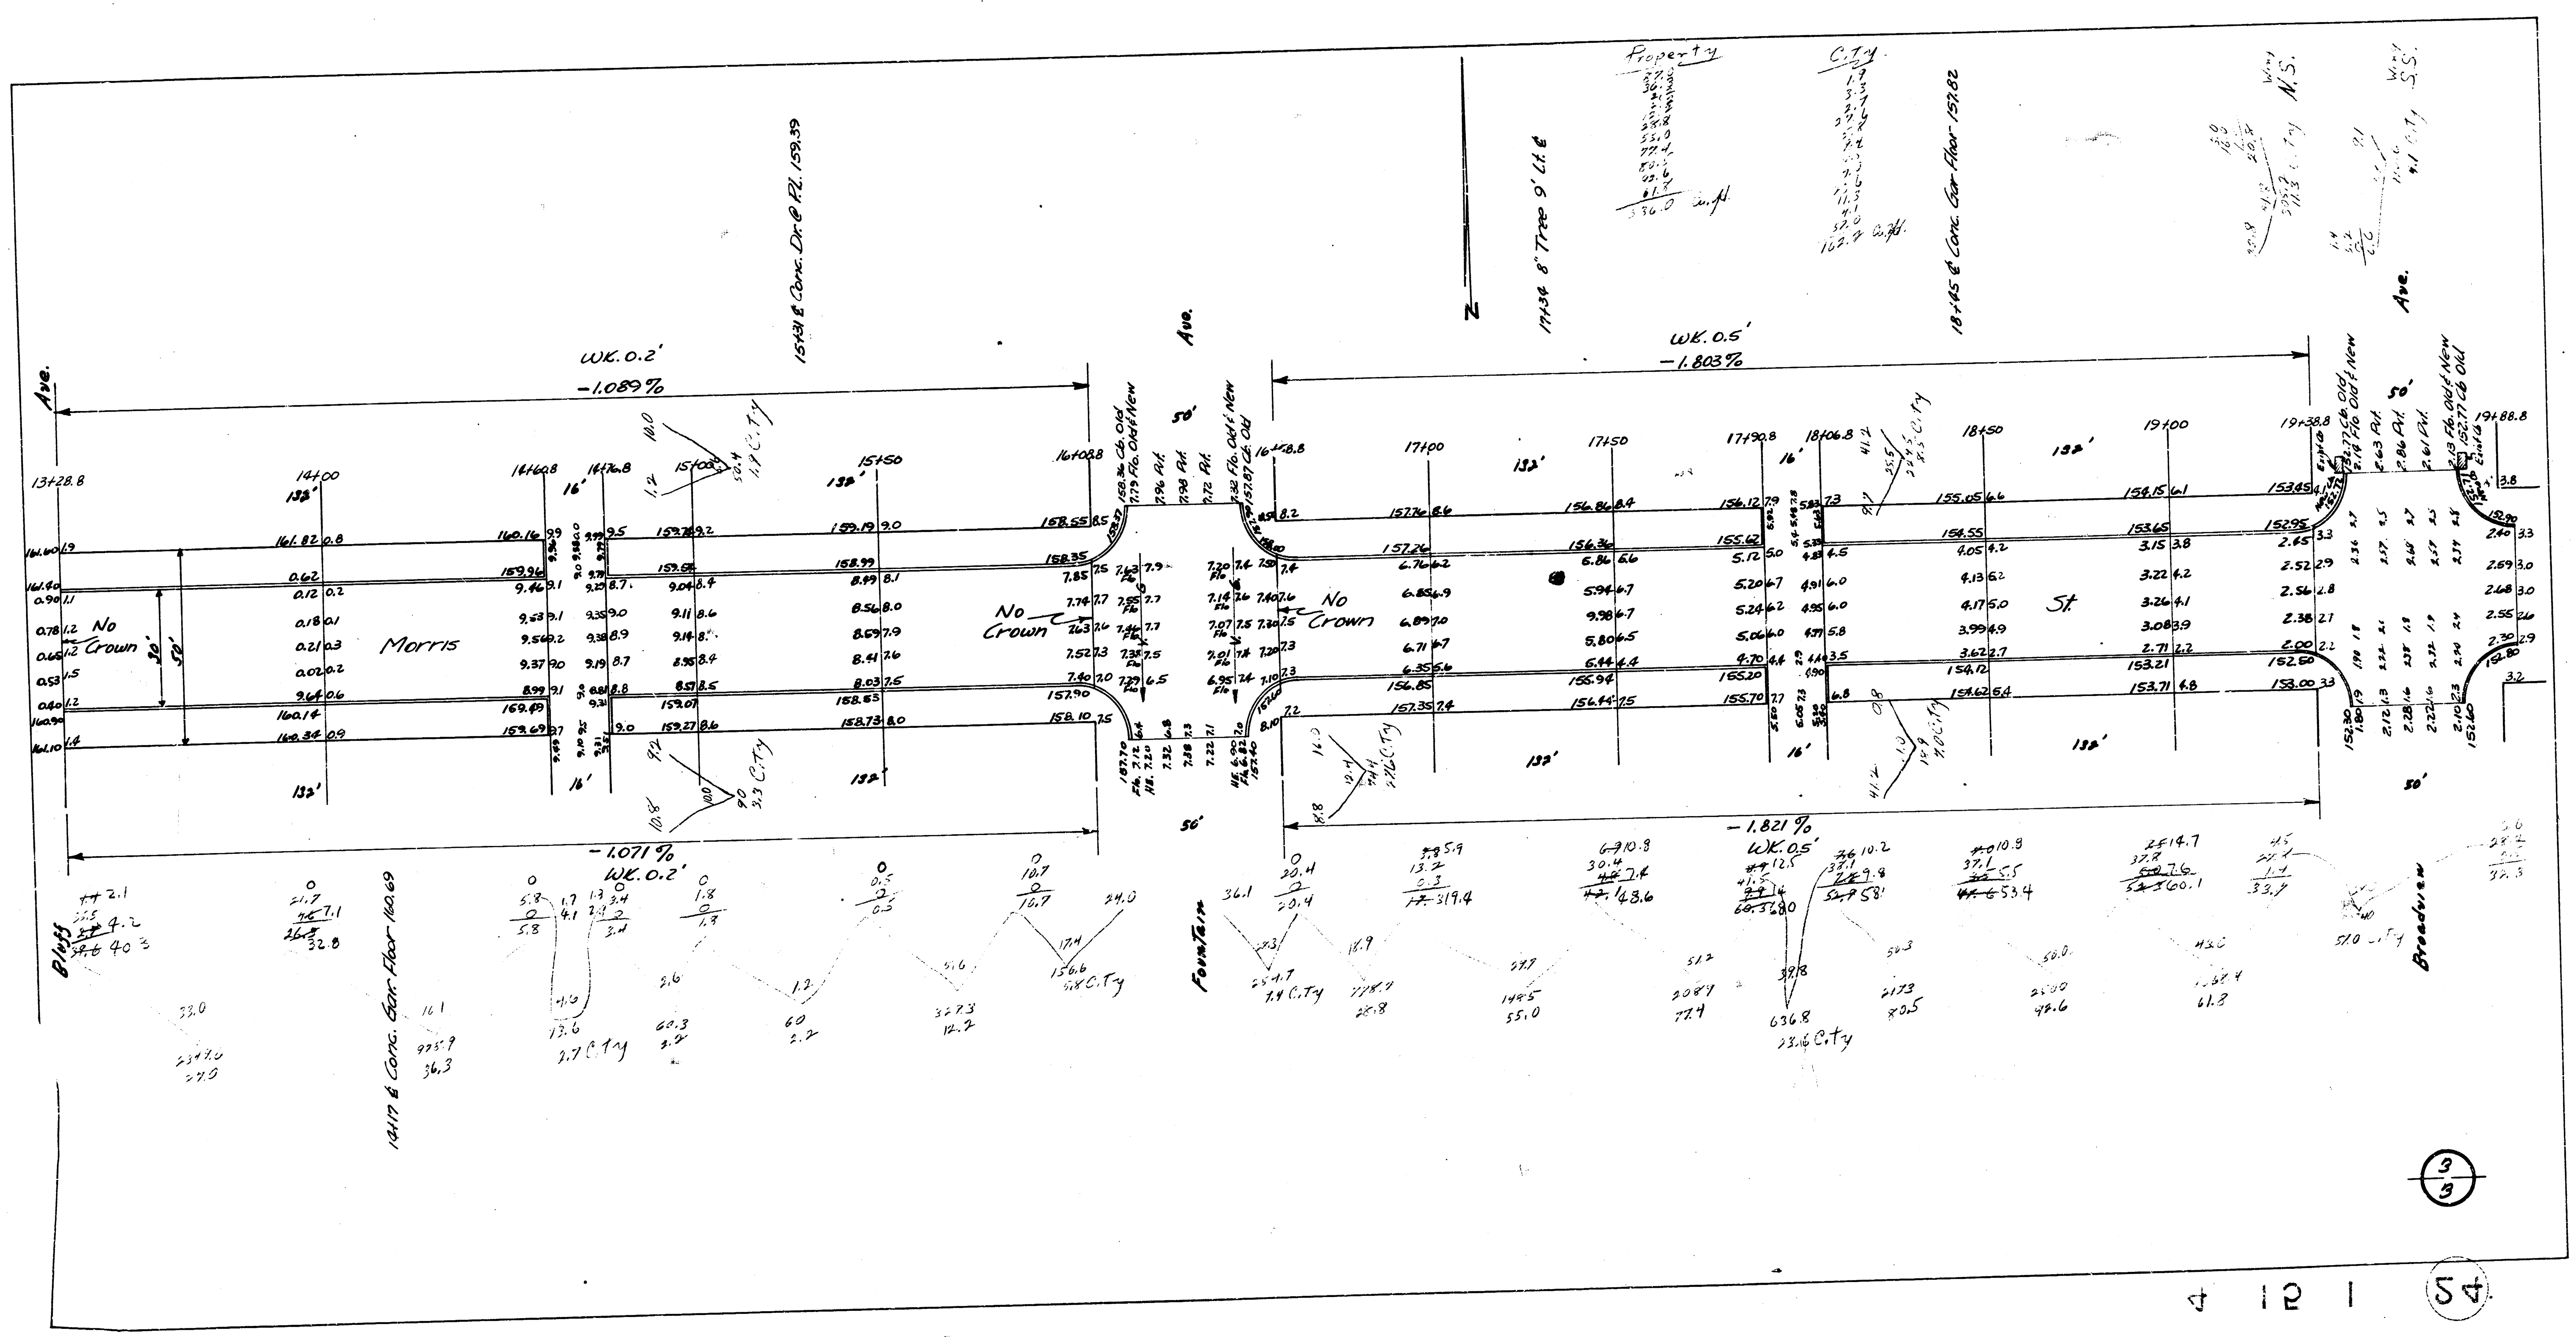
30' Conc. & Cb.

City of Wichita, Kansas

L.H. White — City Engineer

October 1948 — Project CIR-454


Ave.
W.K. 1.0' 6+64.5 to 8+50
+1.639 %
W.K. Grad. 1.0' to 0.4' 8+50 to 9+50
W.K. 0.4' 9+50 to 12+00
W.K. Grad. 0.4' to 0.6' 12+00 to end of radius
P.I. 200' V.C. 168.90
P.C.
P.T.
8+56 E Conc. Dr. @ Rt. 167.51
9+86 E Conc. Dr. @ Rt. 167.73
10+55 E Conc. Dr. @ Rt. 166.82
11+60 Dog Elm 36" Lt.
11+80 Dog Elm 24" Lt.
12+04 Pine 11" Lt.
12+49 Enid Elm 21" Trees Lt.
Quentin Ave.
Property
1740 sq. yd.
5+19.57 P
Morris
St.
600' P
604.30' M
+1.608 %
W.K. 0.4'
P.C.
P.I. 200' V.C.
167.90
P.T.
-1.867 %
W.K. 0.4'
Ave.
Ridge
Note to Field Engineer: Circle around all trees with 6" dia. or more stakes in intersection of Quentin, Morris & Elm Ave. to make it shown.


Morris
St.
Bluff
Fountain
Ave.
Broadview
Ave.
No Crown
WK. 0.2'
-1.089%
-1.071%
WK. 0.2'
WK. 0.5'
-1.803%
-1.821%
WK. 0.5'
15+31 ℄ Conc. Dr. @ PL. 159.39
17+34 8" Tree 9' Lt. ℄
18+45 ℄ Conc. Gar. Floor 157.82
14+17 ℄ Conc. Gar. Floor 160.69
N
Property
City
13+28.8
14+00
14+60.8
14+76.8
15+00
15+50
16+08.8
16+58.8
17+00
17+50
17+90.8
18+06.8
18+50
19+00
19+38.8
19+88.8
132'
16'
50'
30'
3/3

4 121 54