
B.M. 1194.2 "C" I.N. GLOBE W. CR. RUTAN S.L. MORRIS
B.M. 132.90 20 P. SPIKE S.S. 8" MULBERRY, 6' W. OF E.L. VASSAR, 48' N. OF MORRIS.

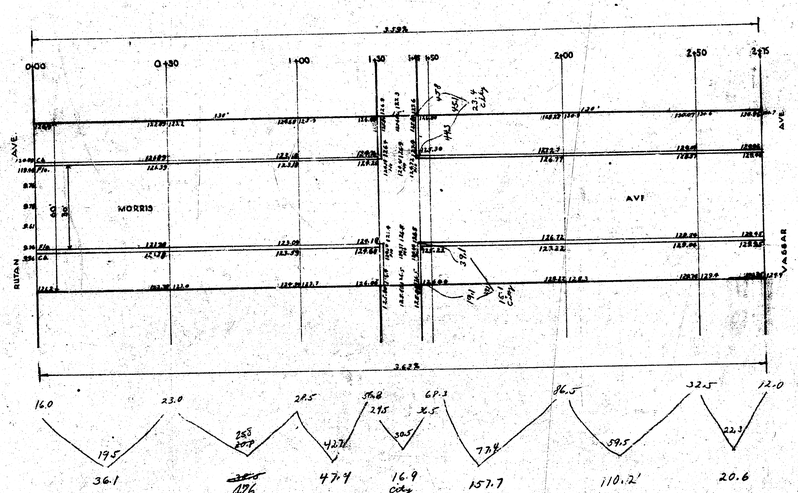

P.C.Y.	C.Y.
36.1	16.9
39.5	15.1
19.4	22.4
157.7	
110.2	55.4
20.6	5.5
410.5	60.9
41.1	
451.6	

451.6
60.9
512.5

MORRIS AVE
E.L. RUTAN TO W.L. VASSAR
30' CONCRETE, C.B.
CITY OF WICHITA, KANSAS
L. K. WHITE CITY ENGINEER
APRIL 1946

137 (11)