
B.M. 97.58 "T" in Troy Top Hyd. N.W. Cor. Mosley & Marion Road

Property
111.5
91.9
93.7
107.2
107.2
108.0
75.6
81.7
100.4
136.1
179.9
175.6
1379.8 Cu Yd

Property
1379.8
786.8
Total 2166.6
+10%
2383.3 Cu Yd

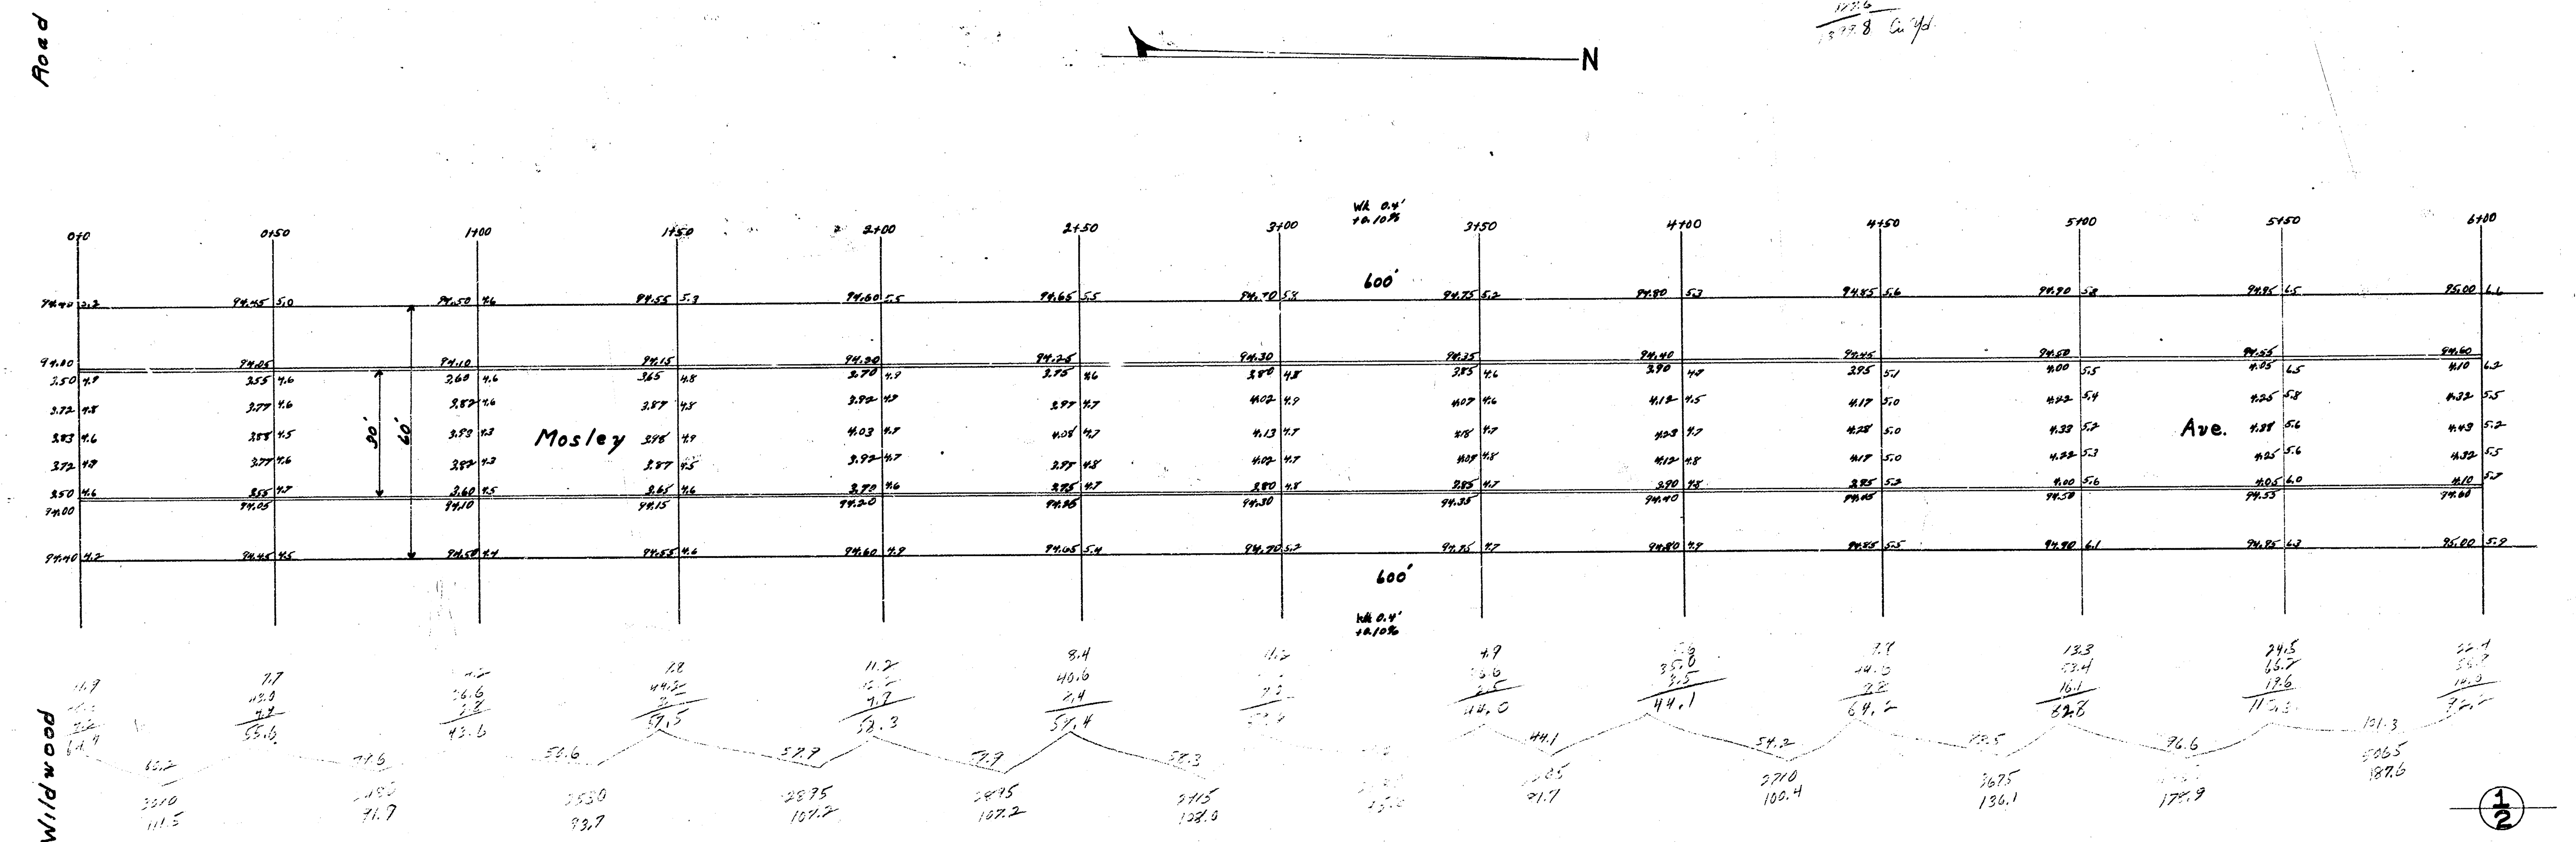

1/2

No Drives

Mosley Ave.

N.L. Wildwood Rd. → S.L. Marion Rd.

30' Conc. + Cb.

City of Wichita, Kansas

L.K. White — City Engineer

May 1948 — Project C18-44

4 13 2 14

