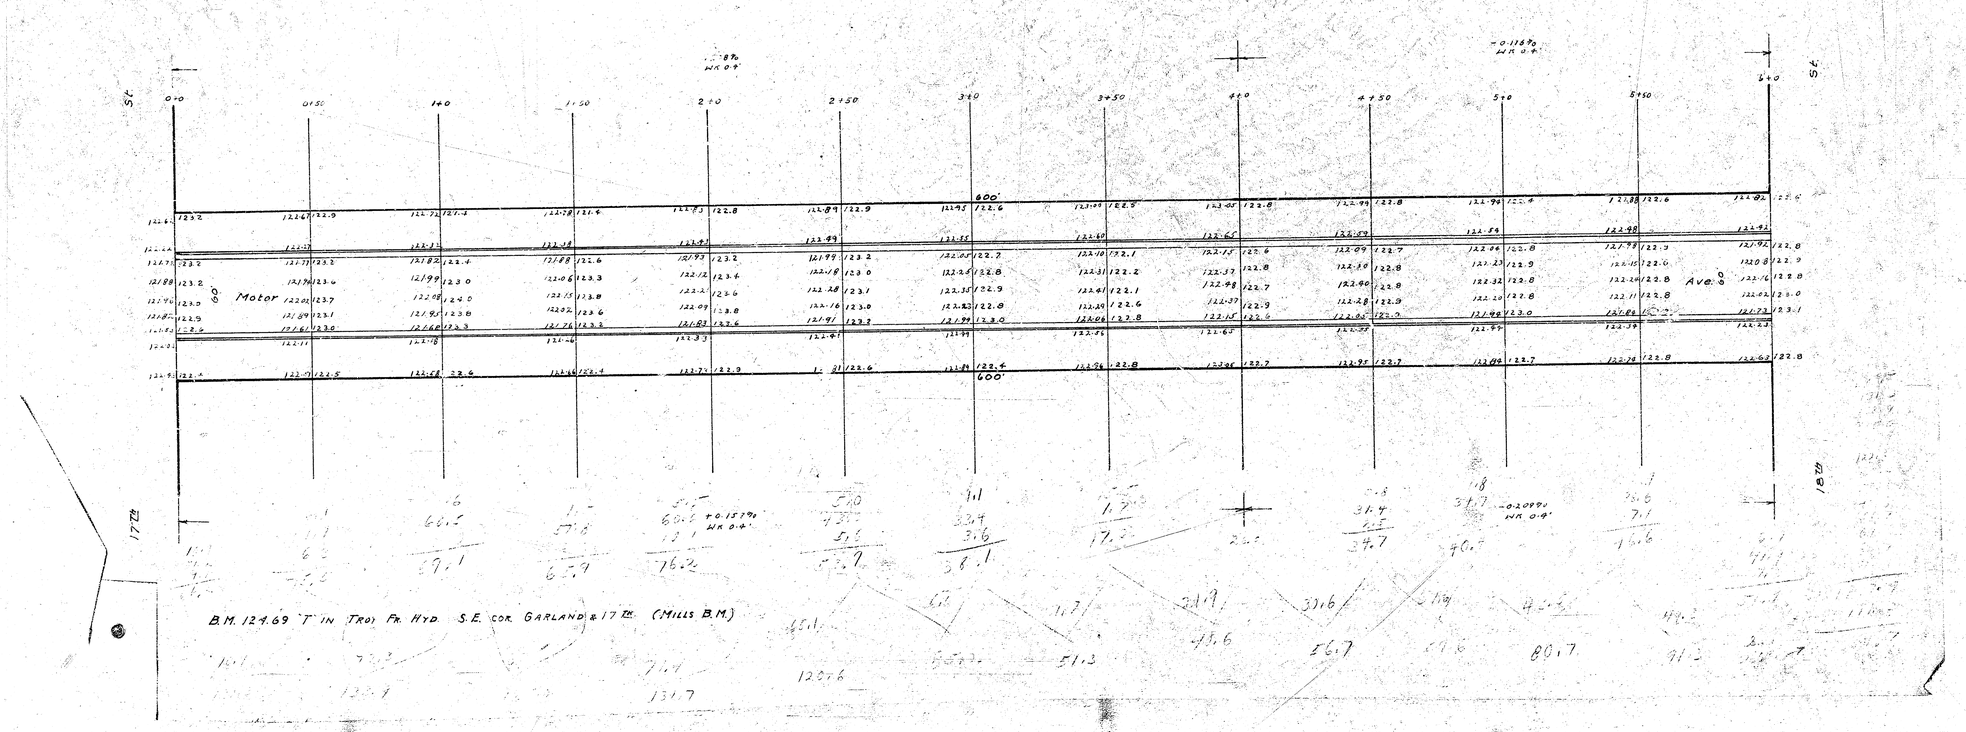1942
Motor Ave. — N.L. 17th to S.L. 18th
26-2-30 - S.A & B.B.