+2.12%
wk. 0.4'

PARKWOOD LANE

-0.83C%
wk 0.4'

ROAD

MURDOCK

AVE.

DRIVE

OLD MANOR

RIDGEWOOD

0+0 | 0+50 | 1+0 | 1+50 | 2+0 | 2+50 | 2+69 | 0+0 | 0+50 | 1+0 | 1+50 | 2+0 | 2+50 | 2+69

19.6 / 14.6 | 11.3 / 21.6 | 17.5 / 26.2 | 15.0 / 20.7 | 22.5 / 28.2 | 17.1 / 20.6 | 16.0 / 18.5 | 18.0 / 22.9 | 23.8 / 33.9 | 25.0 / 38.9 | 20.0 / 33.3 | 21.6 / 34.5

16.2 | 22.9 | 23.6 | 24.2 | 24.9 | 19.6 | 17.0 | 27.7 | 36.9 | 36.1 | 34.1 | 30.2

910 / 33.7 | 1195 / 44.3 | 1190 / 43.7 | 1230 / 45.6 | 1220 / 45.2 | 372.9 / 13.8 | 1020 / 37.8 city | 1395 / 51.7 | 1820 / 67.4 | 1805 / 66.9 | 1700 / 63.1 | 1815 / 67.2

Prop
33.7
44.3
43.7
45.6
45.2
13.8
51.7
67.4
66.9
63.1
67.2
33.8
565.1
410%
61.6 Cu yds.


City
37.8
33.9
71.7
410%
70.1 Cu yds.

Prop	City
521.6	70.1
253.2	151.7
474.8	221.8

1 / 2

MURDOCK AVE. N½
E.L. OLD MANOR to W.L. EDGEMOOR
15' CONCRETE & CURB on N.
CITY OF WICHITA, KANS.
L.K. WHITE CITY ENGINEER
JAN 1947

BM. 200.65 "G" in Globe W. Cb of Pine S.End Rad.

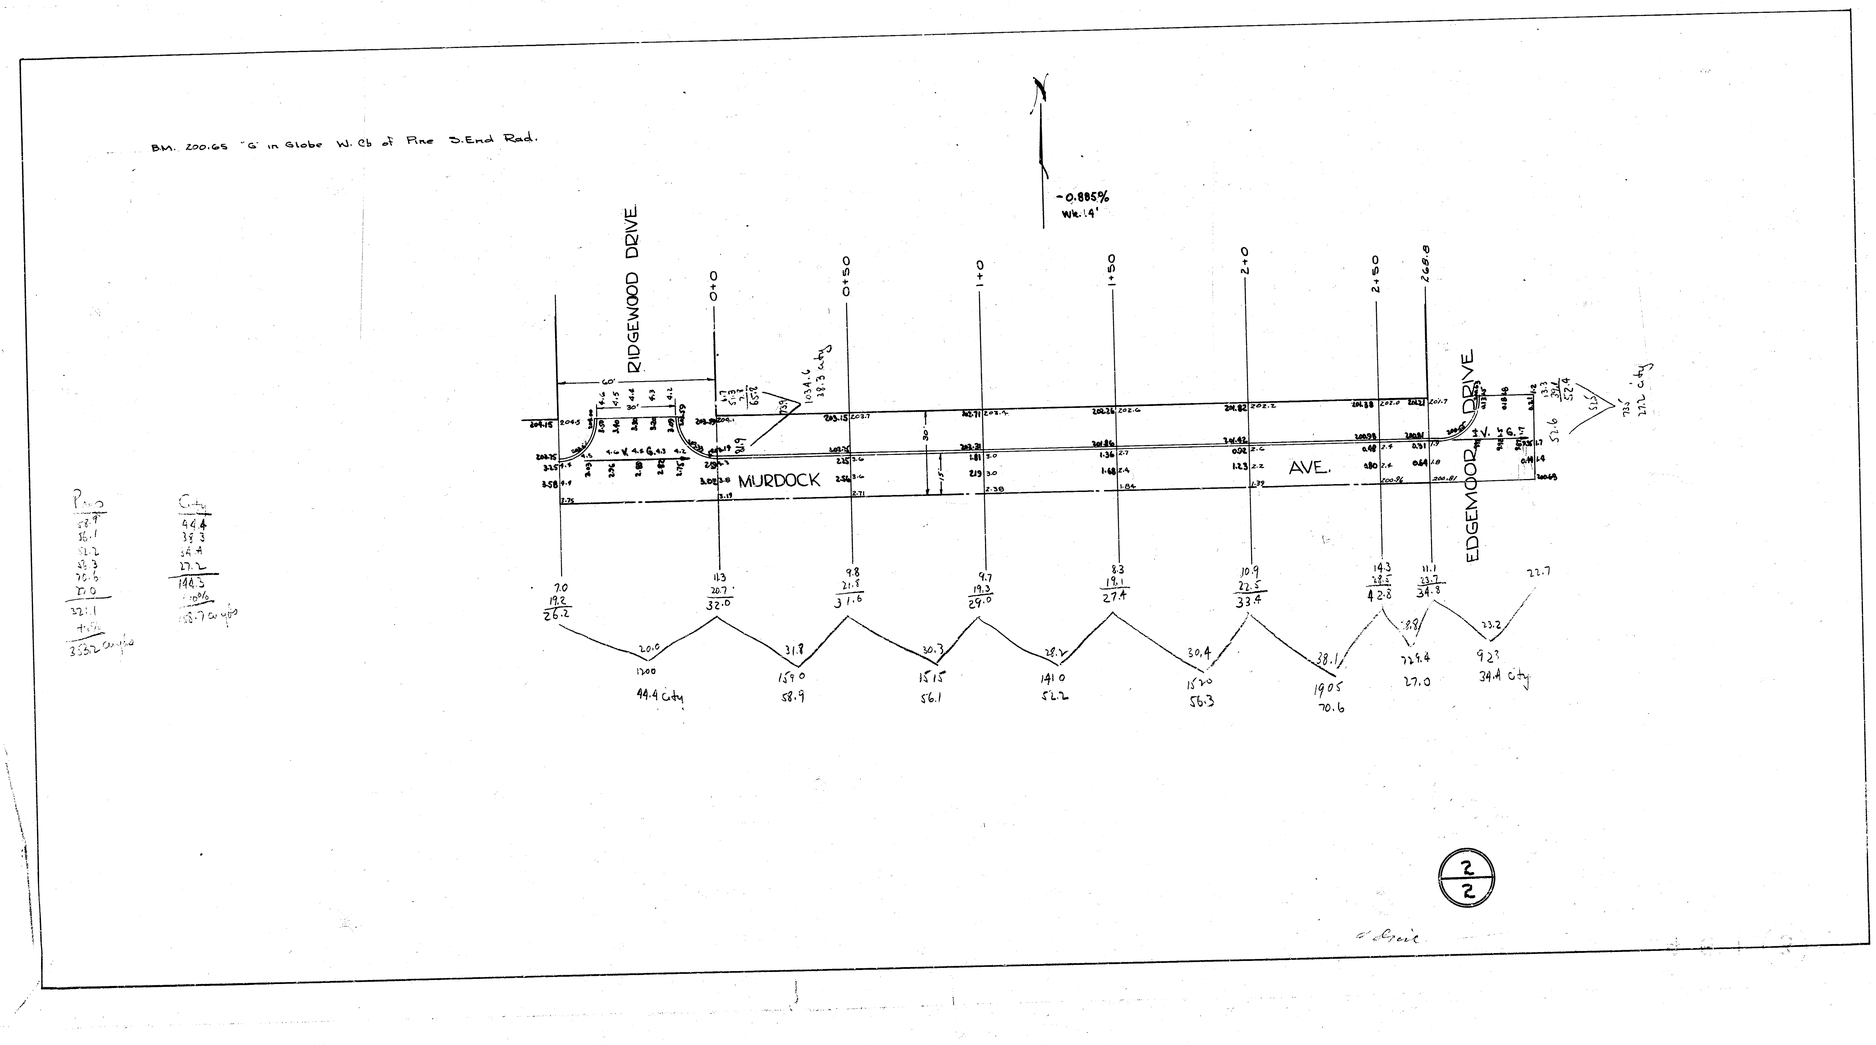

Proj	City
58.9	44.4
56.1	38.3
52.2	34.4
56.3	27.2
70.6	144.3
27.0	+10%
34.4	158.7 cu yds
324.5	
+10%	
357.2 cu yds	

2/2