B.M. 124.54 "C" in Carter S.S. Inter. Wh. S.W. Cor. 23rd & Park Place
B.M. 126.85 "T" in Tray Top Fire Hyd. N.W. Cor. 23rd & Park Place

Property

22.5
22.9
22.9
20.3
20.1
20.2
20.2
22.1
22.2
22.6
22.8
22.5
332.8
-11%
366.1 Cu/ft

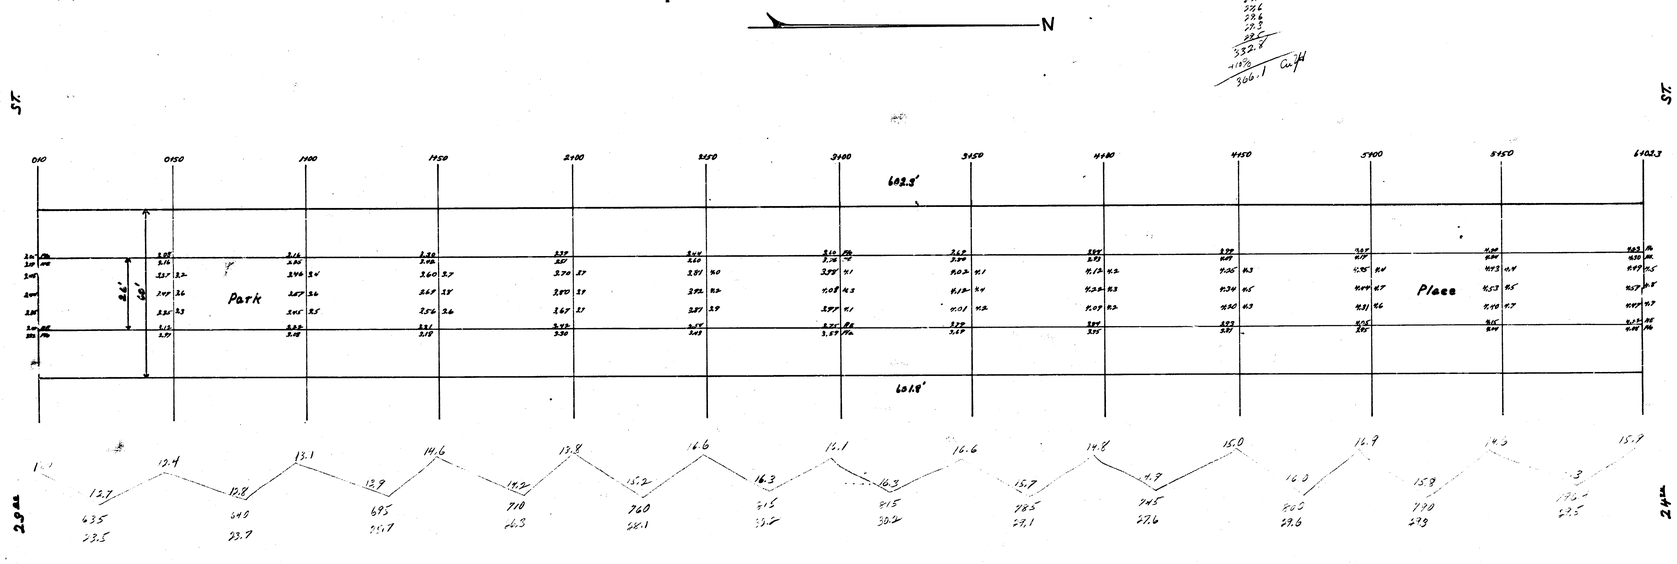

Park Place

NL 23rd — SL 24th

26' Conc.

City of Wichita, Kansas

L.K. White City Engineer

May 1948 Project CIP-57

4123 53