B.M. 2179.4 Top iron E.L. Oliver N.L. Crestview Dr.

N

W.L. 0.4'
+0.415%

0+00 | 0+76.60 | 1+00 | 1+50 | 2+00 | 2+50 | 3+00 | 3+36.55 | 3+61.35

361.35'

261.95'

+0.497%
W.L. 0.4'

RD

Floberta

MANOR

PLACE

No Crown

No Crown

Drive

Crestview

13.5 City

37.8 City

35.2 City

13.2 City

4+36.05

4+12.9

Prop.	City
49.9	6.5
92.0	35.2
92.2	13.2
73.5	127.4
73.5	5.5
32.4	37.8
67.0	13.1
520.5	235.1
+10%	+10%
572.6 Cu Yds.	258.7 Cu. Yds.

Grand Total

Prop.	City
572.6	258.7 Cu Yds
1105.7	
1673.3 Cu Yds.	

1/2

Manor Place

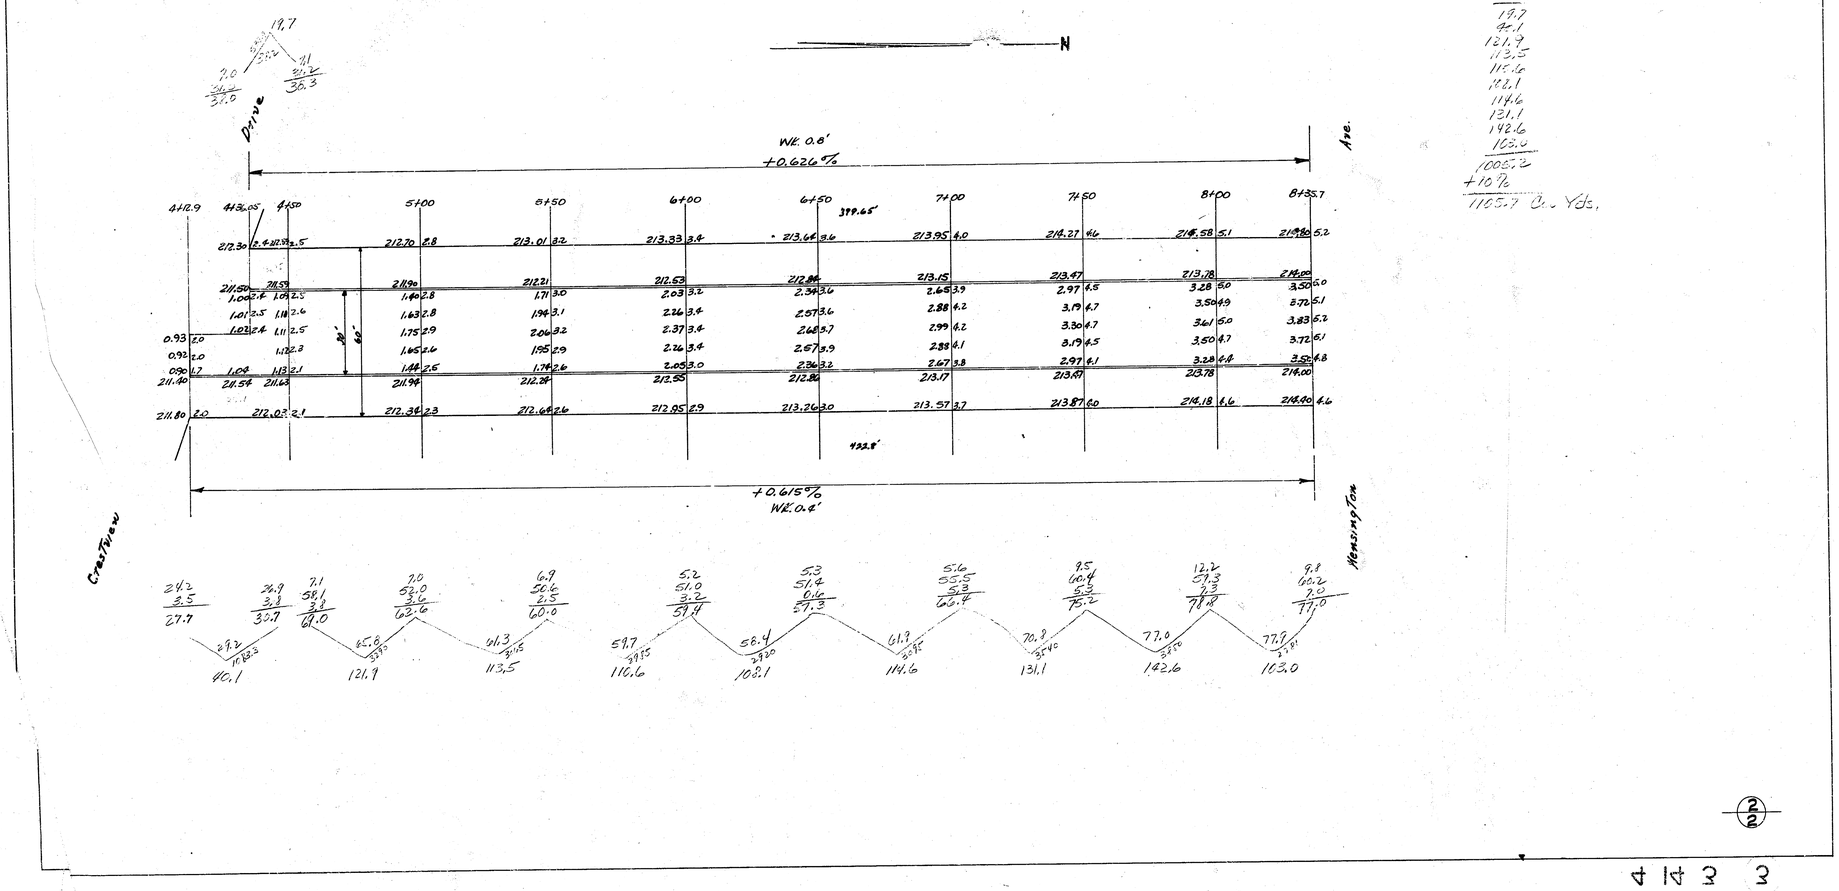
W.L. Floberta Road & S.L. Kensington

30' Conc. & Cb.

City of Wichita, Kansas

L.K. White City Engineer

Date: 9-28-48 Project No. C16-127


N
Drive
Ave.
W.E. 0.8'
+0.626%
399.65'
4+12.9
4+43.05
4+50
5+00
5+50
6+00
6+50
7+00
7+50
8+00
8+35.7
212.30
212.70
213.01
213.33
213.64
213.95
214.27
214.58
214.80
211.50
211.90
212.21
212.53
212.84
213.15
213.47
213.78
214.00
211.40
211.94
212.25
212.55
212.86
213.17
213.47
213.78
214.00
211.80
212.03
212.38
212.66
212.95
213.26
213.57
213.87
214.18
214.40
432.8'
+0.615%
W.E. 0.4'
Cresview
Henrietta
40.1
121.9
113.5
116.6
103.1
114.6
131.1
142.6
103.0
Prop.
19.7
9.1
121.7
113.5
115.6
122.1
114.6
131.1
142.6
103.0
1005.2
+10%
1105.7 Cu. Yds.
2/2