1941
SPRUCE ST. - S.S. 10TH S.S. 11TH
26' CONC.

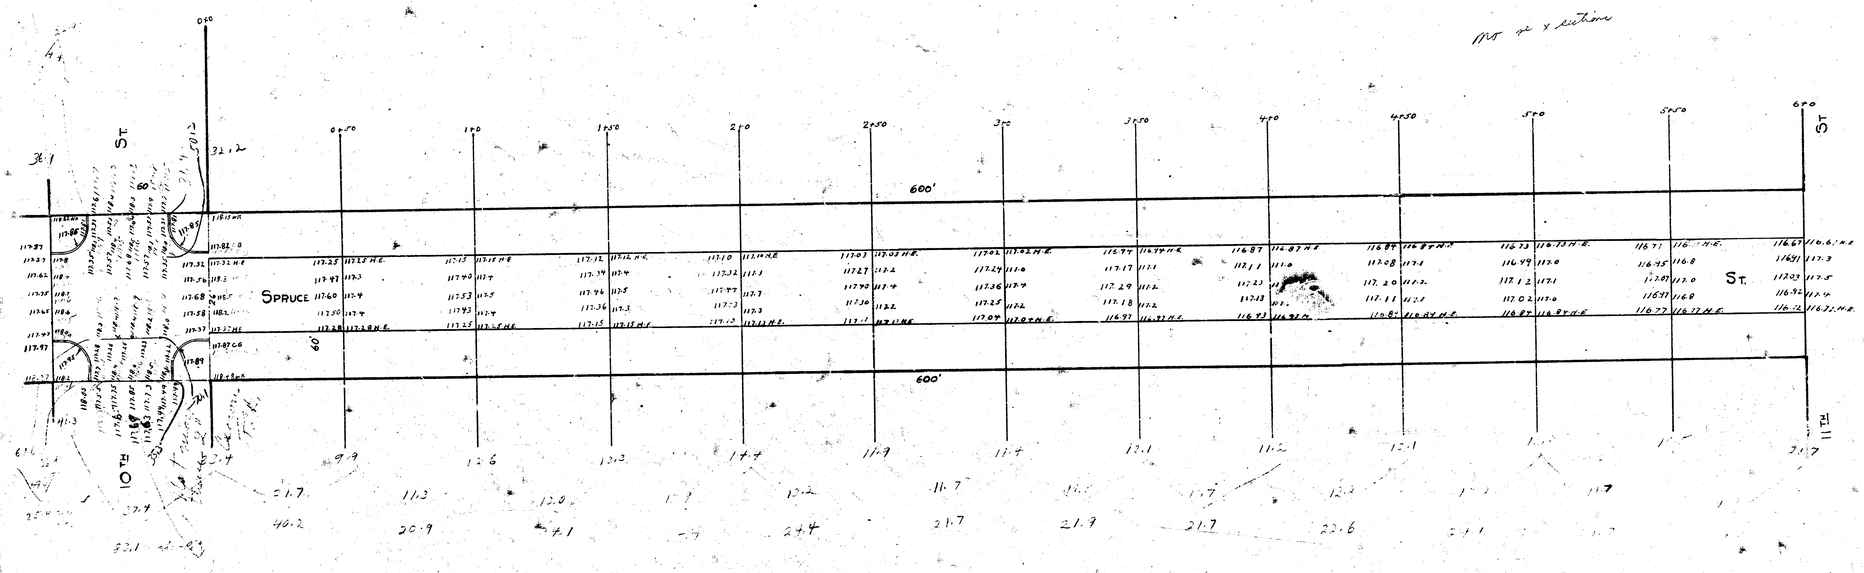

B.M. 117.35 "C" IN CAMPBELL CHN. S. S.W. SPRUCE & 11TH
B.M. 117.87 E.C.B. SPRUCE N.L. 10TH