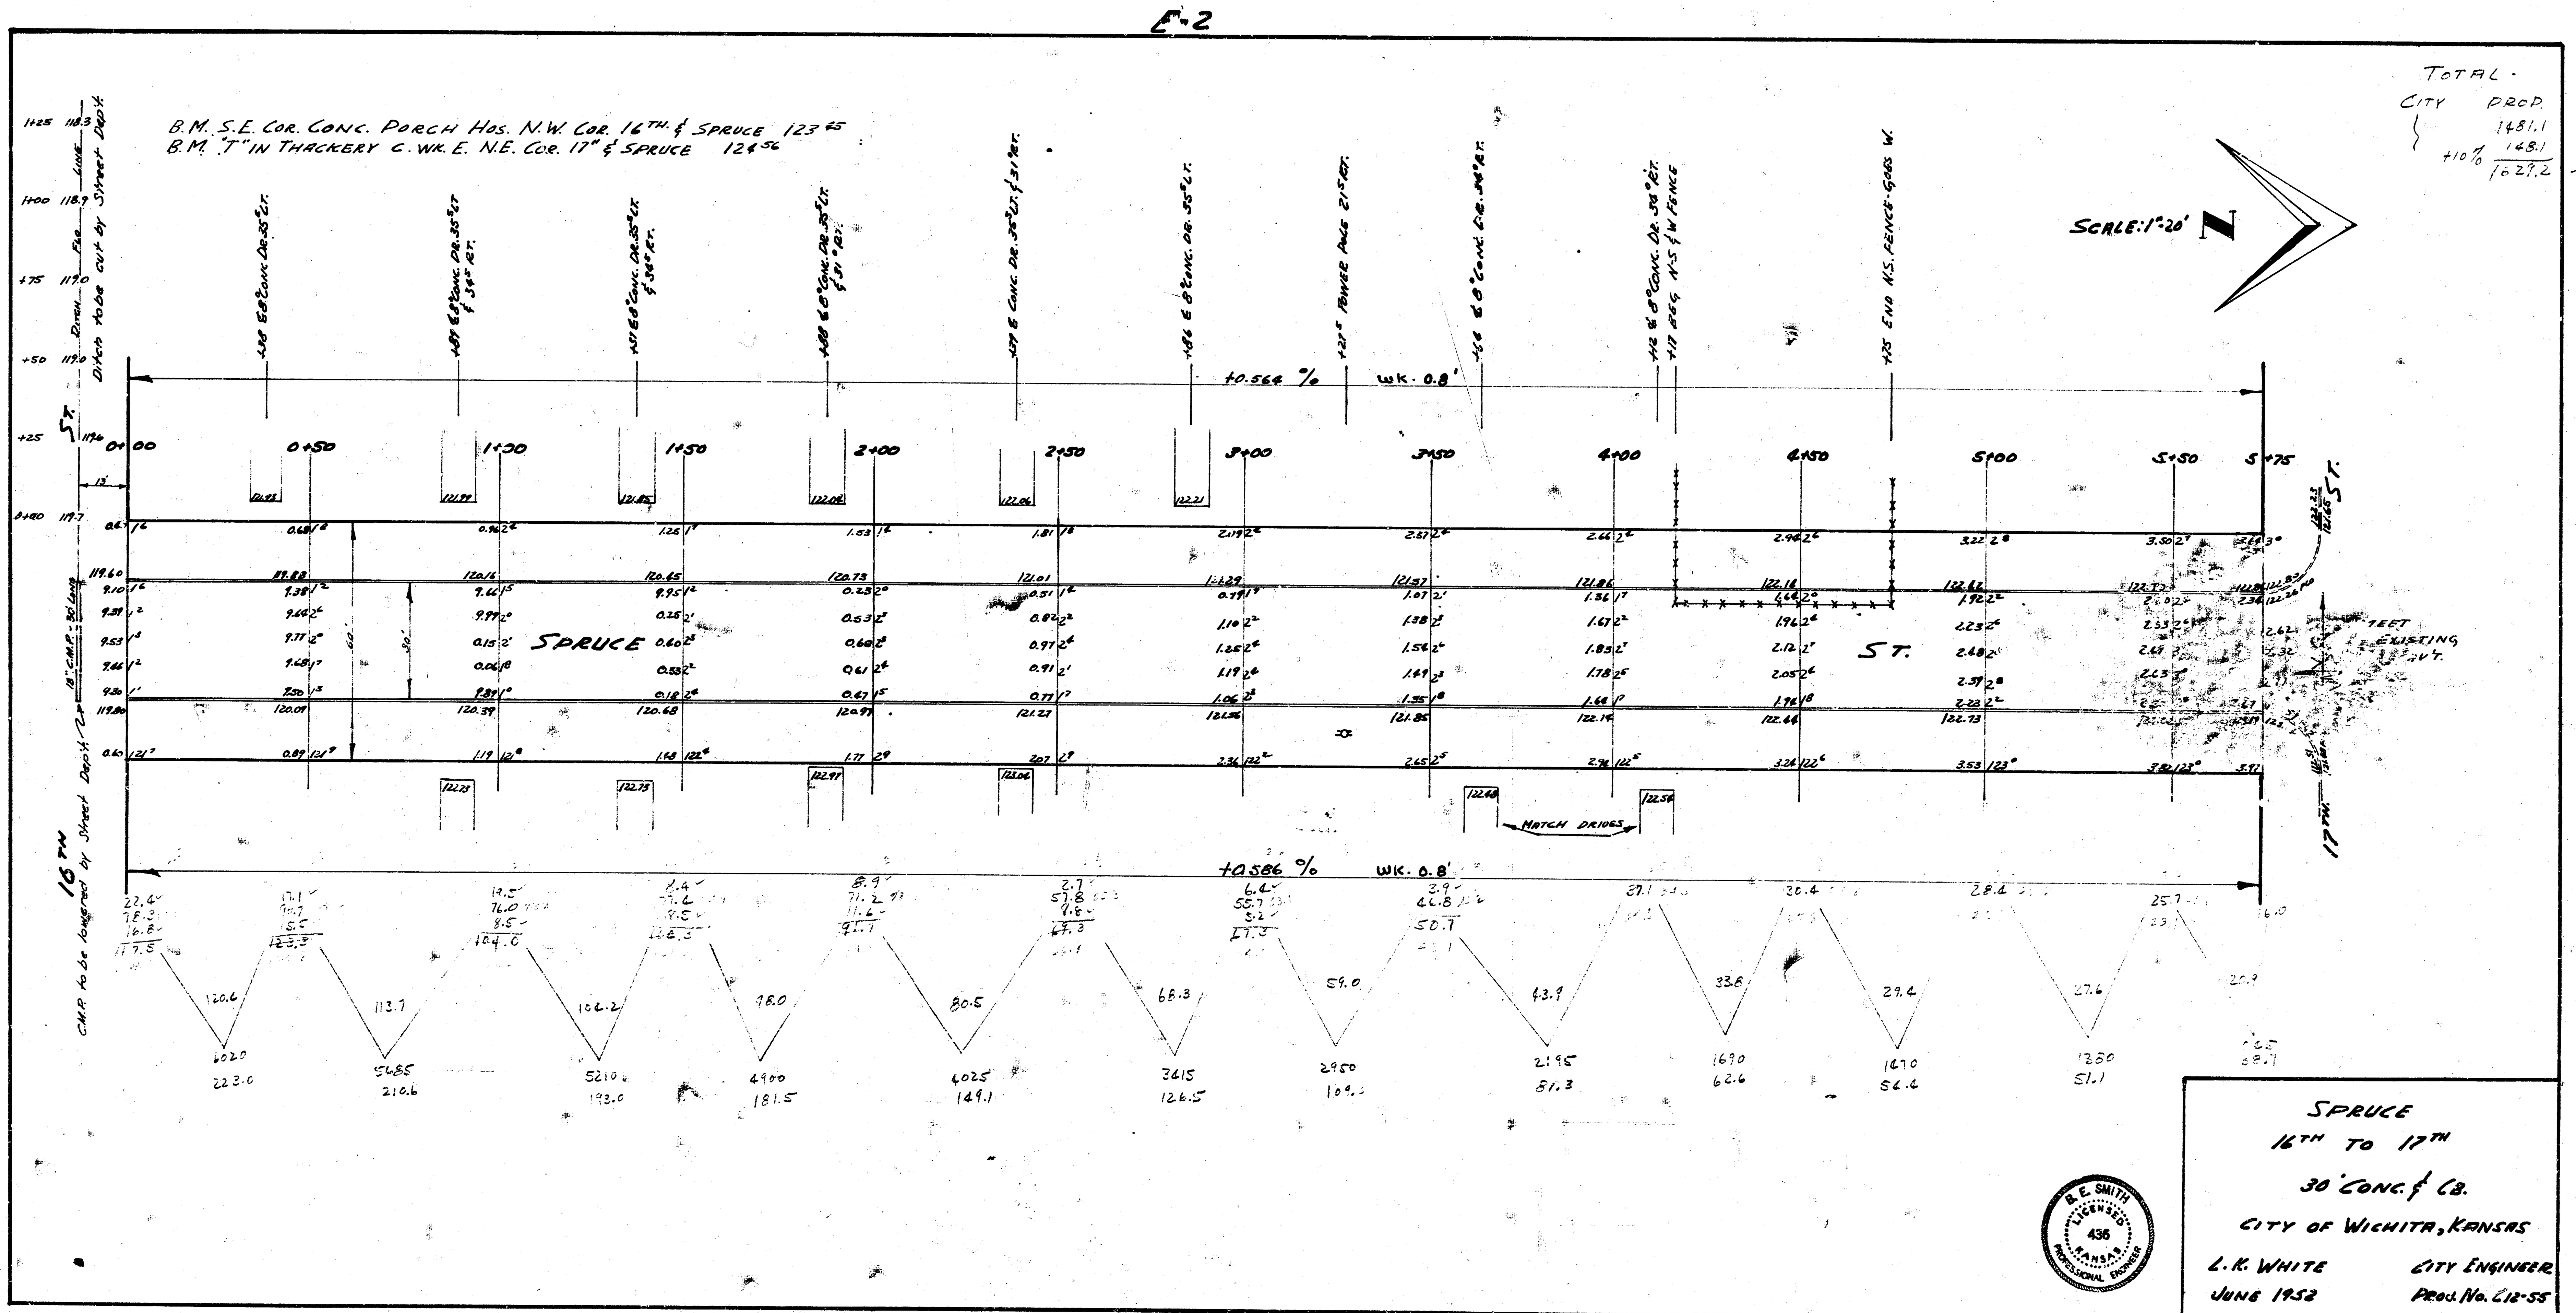
E-2


B.M. S.E. COR. CONC. PORCH HOS. N.W. COR. 16TH & SPRUCE 123.25
B.M. "T" IN THACKERY C. WK. E. N.E. COR. 17TH & SPRUCE 124.56
TOTAL.
CITY PROP.
1481.1
+10% 148.1
1629.2 yd.3
SCALE: 1"=20'
N
+0.564 %
WK. 0.8'
+0.586 %
WK. 0.8'
0+00
0+50
1+00
1+50
2+00
2+50
3+00
3+50
4+00
4+50
5+00
5+50
5+75
SPRUCE
ST.
16TH ST.
17TH ST.
MATCH DRIVES
C.M.P. to be lowered by Street Dep't.
18" C.M.P. - 30' Long
Ditch to be cut by Street Dep't.
+25 FEET EXISTING PVT.
SPRUCE
16TH TO 17TH
30' CONC. & CB.
CITY OF WICHITA, KANSAS
L. K. WHITE
CITY ENGINEER
JUNE 1952
PROJ. No. C12-55
B. E. SMITH
LICENSED
436
KANSAS
PROFESSIONAL ENGINEER

3 3 (5)