



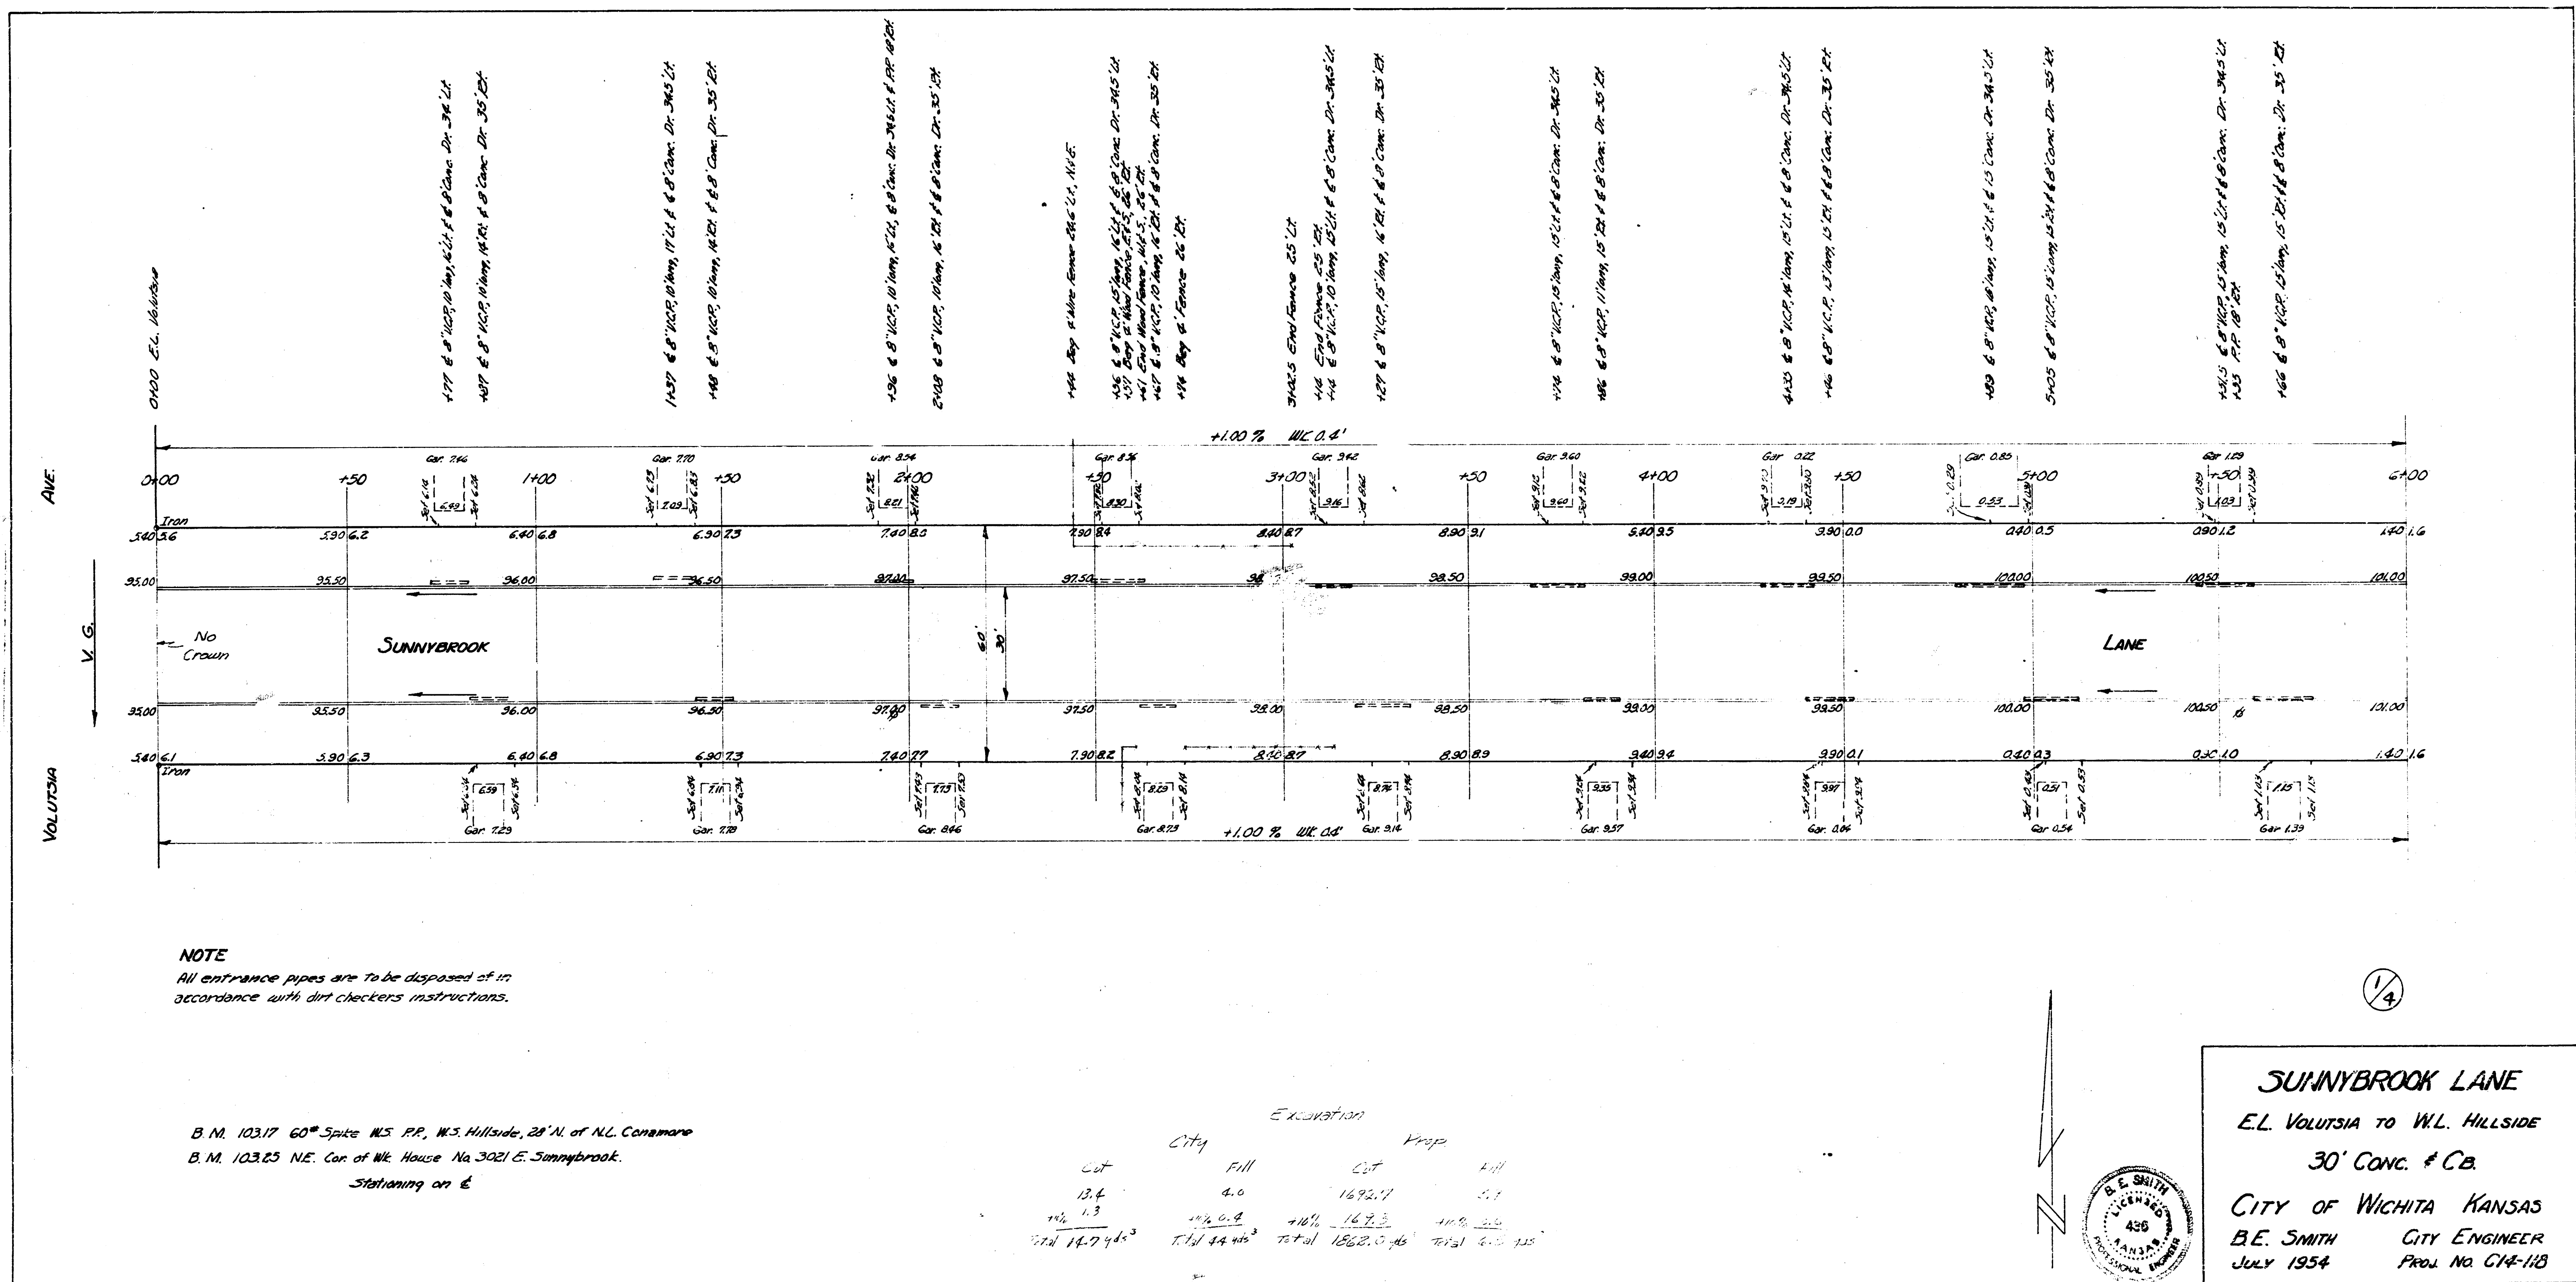

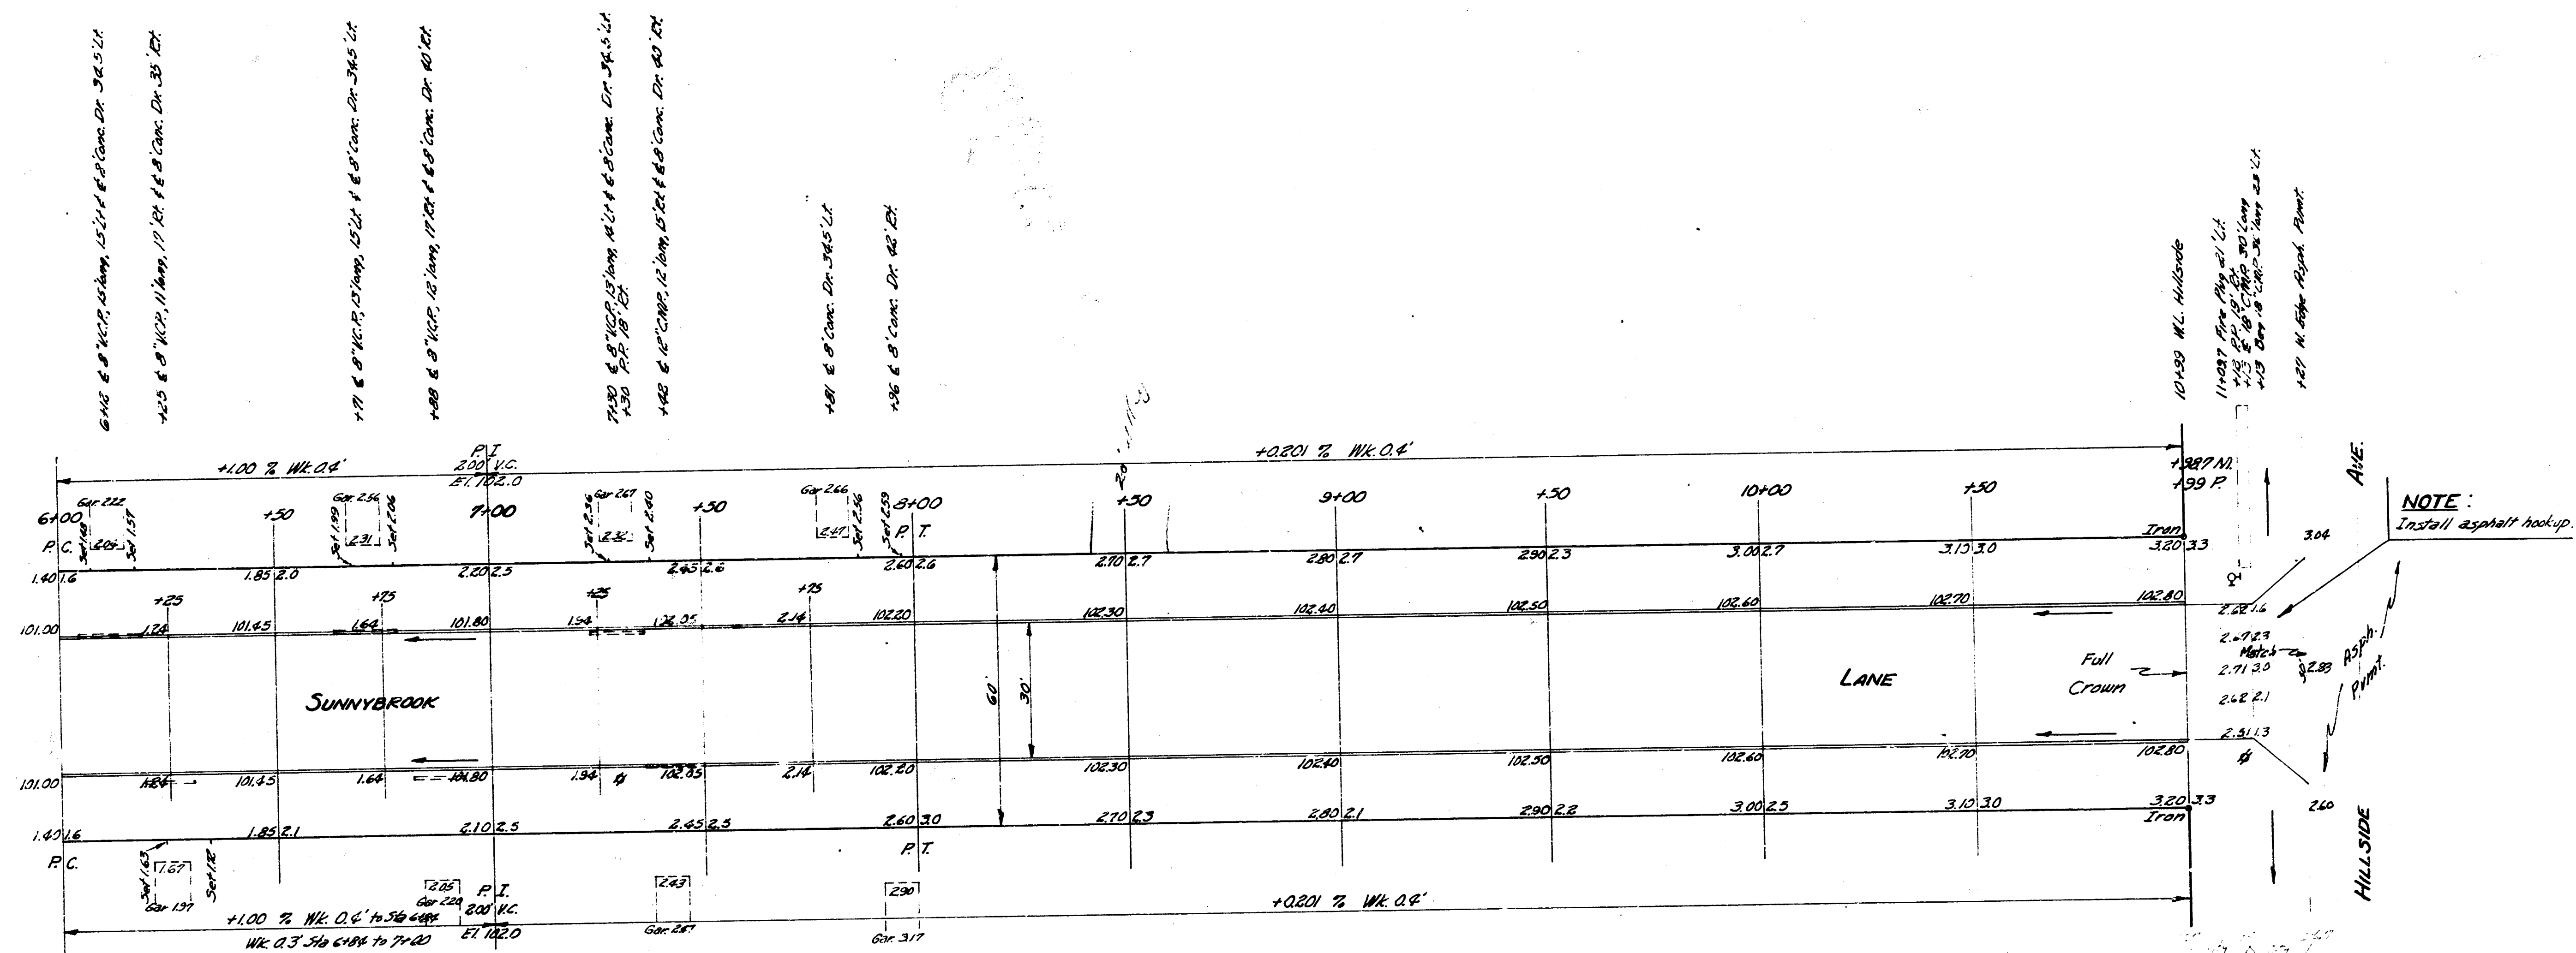

SUNNYBROOK LANE
Proj. No. CM-110