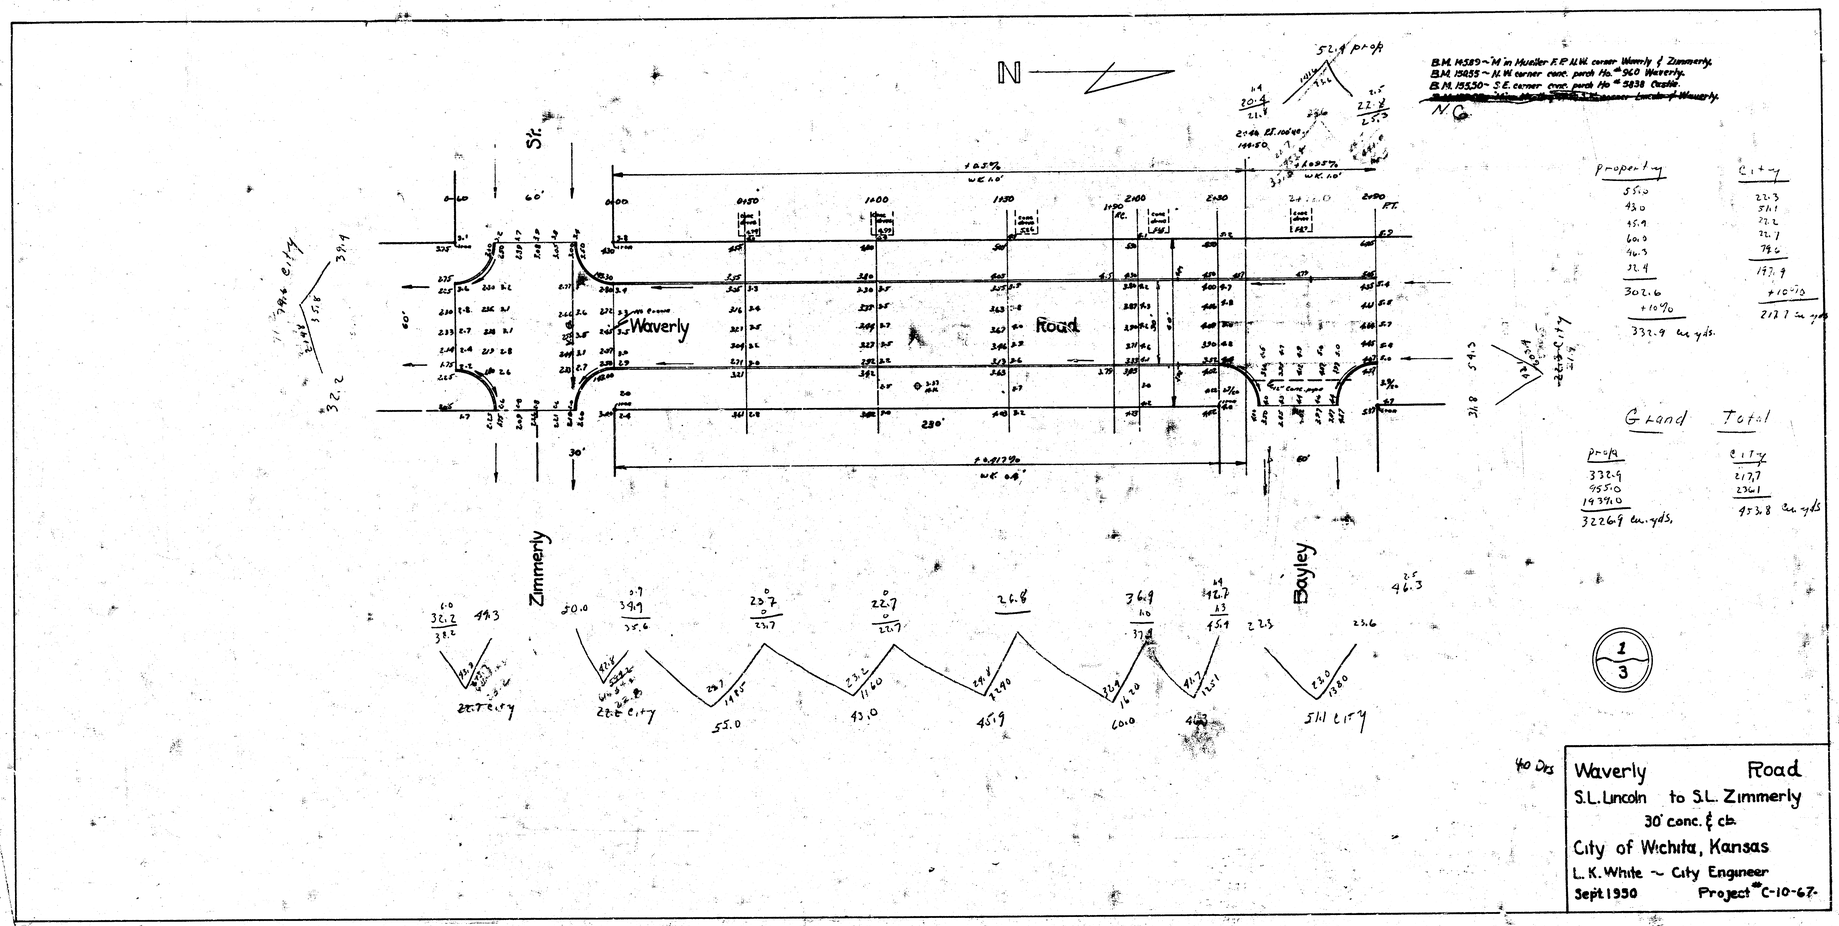
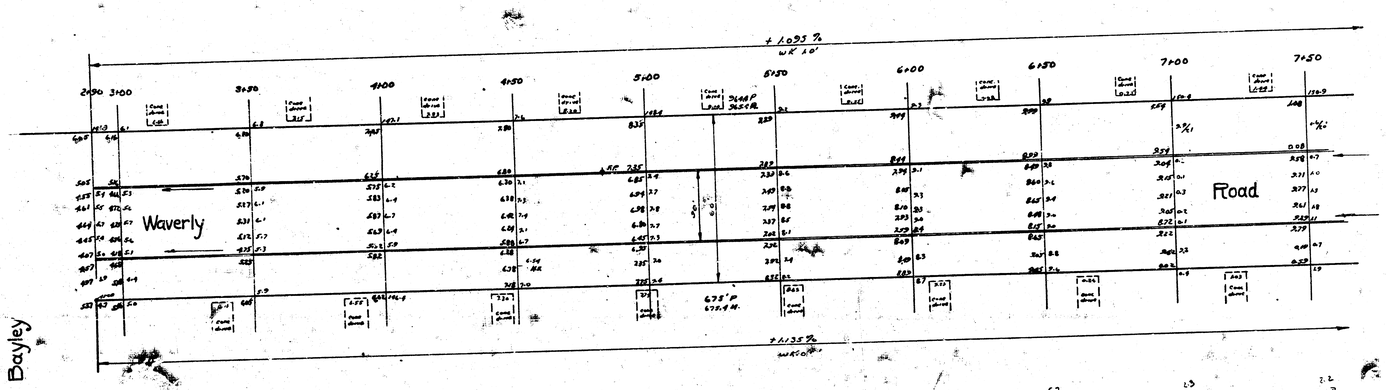
M 2 B 5

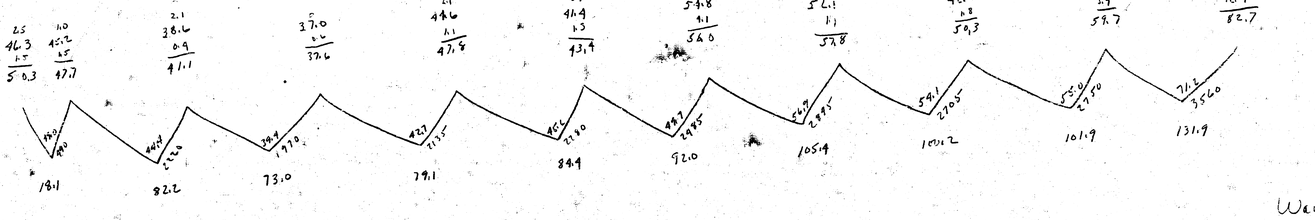

N
Waverly
Road
Zimmerly
Bayley
S.L.
230'
60'
30'
B.M. 1589 ~ "M" in Mueller F.P. N.W. corner Waverly & Zimmerly.
B.M. 1585 ~ N.W. corner conc. porch Ho. 940 Waverly.
B.M. 1550 ~ S.E. corner conc. porch Ho. 5838 Oatlie.
N.G.
Property
55.0
43.0
45.9
60.0
46.3
22.7
302.6
+10%
332.9 cu. yds.
City
22.3
21.1
22.2
22.7
19.6
197.9
+10%
217.7 cu. yds.
Grand Total
Prop'y
332.9
955.0
1939.0
3226.9 cu. yds.
City
217.7
236.1
953.8 cu. yds.
1/3
Waverly Road
S.L. Lincoln to S.L. Zimmerly
30' conc. & cb.
City of Wichita, Kansas
L. K. White ~ City Engineer
Sept. 1950 Project C-10-67-

Msy. 5

B.M. 1458 ~ 24"in Mueller, F.P., N.W. corner Waverly & Zimmerly.
B.M. 150.55 ~ N.W. corner conc. porch No. 940 Waverly.
B.M. 155.50 ~ S.E. corner conc. porch No. 928 28 Castle.
B.M. 153.85 ~ 24"in Mueller, F.F., S.W. corner Lincoln & Waverly.

N





Property

19.1
82.2
73.0
79.1
84.9
92.0
105.9
100.2
101.9
131.9
868.2
+10%
955.0 cu. yds.

City

0.

Waverly Road

B.M. 1458.9 ~ "M" in Mueller, F.P., N.W. corner Waverly & Zimmerly.
B.M. 1505.5 ~ N.W. corner conc. porch No.° 960 Waverly.
B.M. 1555.0 ~ S.E. corner conc. porch No.° 5838 Castle.
B.M. 1538.5 ~ "M" in Mueller F.P., S.W. corner Lincoln & Waverly.

N

Waverly

Road

Castle Drive

Lincoln — St.

7+50 8+00 8+50 9+00 9+50 9+65 10+25 10+50 11+00 11+50 12+00 12+35

60' 60' 40' 230' 230'

+ 1.035% W.K. 1.0' — + 1.217% W.K. 1.0' — + 1.135% W.K. 0.8' — - 1.348% W.K. 1.0'

Property

160.7
173.3
176.5
162.6
42.8
77.3
195.0
227.0
239.3
308.2
1762.7
+10%
1939.0 cu yds

City

131.8
39.3
43.5
214.6
+10%
236.1 cu yds.

1603.7 1733.3 1765.1 1626.2 428.0 773.0 1950.0 2270.0 2393.0 3082.0

3/3