

B.M. 160.83 E.S. base N.E. Cor fence post - N.E. Cor Vets. Hosp.
B.M. 168.28 '6" in Globe top cb. N.S. Waterman -3' E. of E.L. Parkwood Lane

N

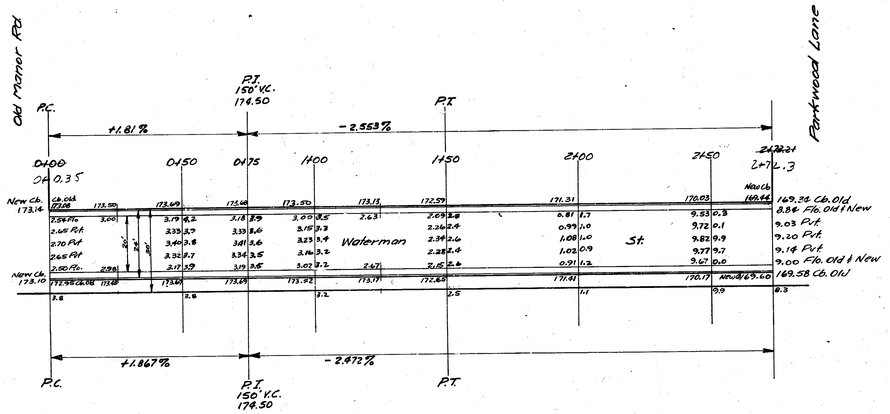

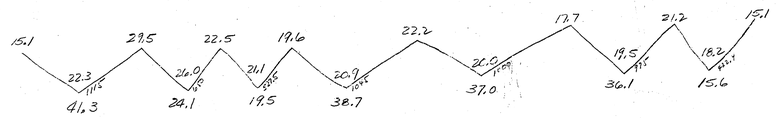

P.C. to	Cut
41.3	0
24.1	
19.5	
38.7	
37.0	
36.1	
15.6	
212.3	
+10%	
233.5 Cu. Yds.	

Waterman St.
E.L. Old Manor Rd - W.L. Parkwood Lane
20'-2"-24' A.C.
City of Wichita, Kansas
L.K. White City Engineer
October 1948 Proj. C18-158

4 12 5 (13)