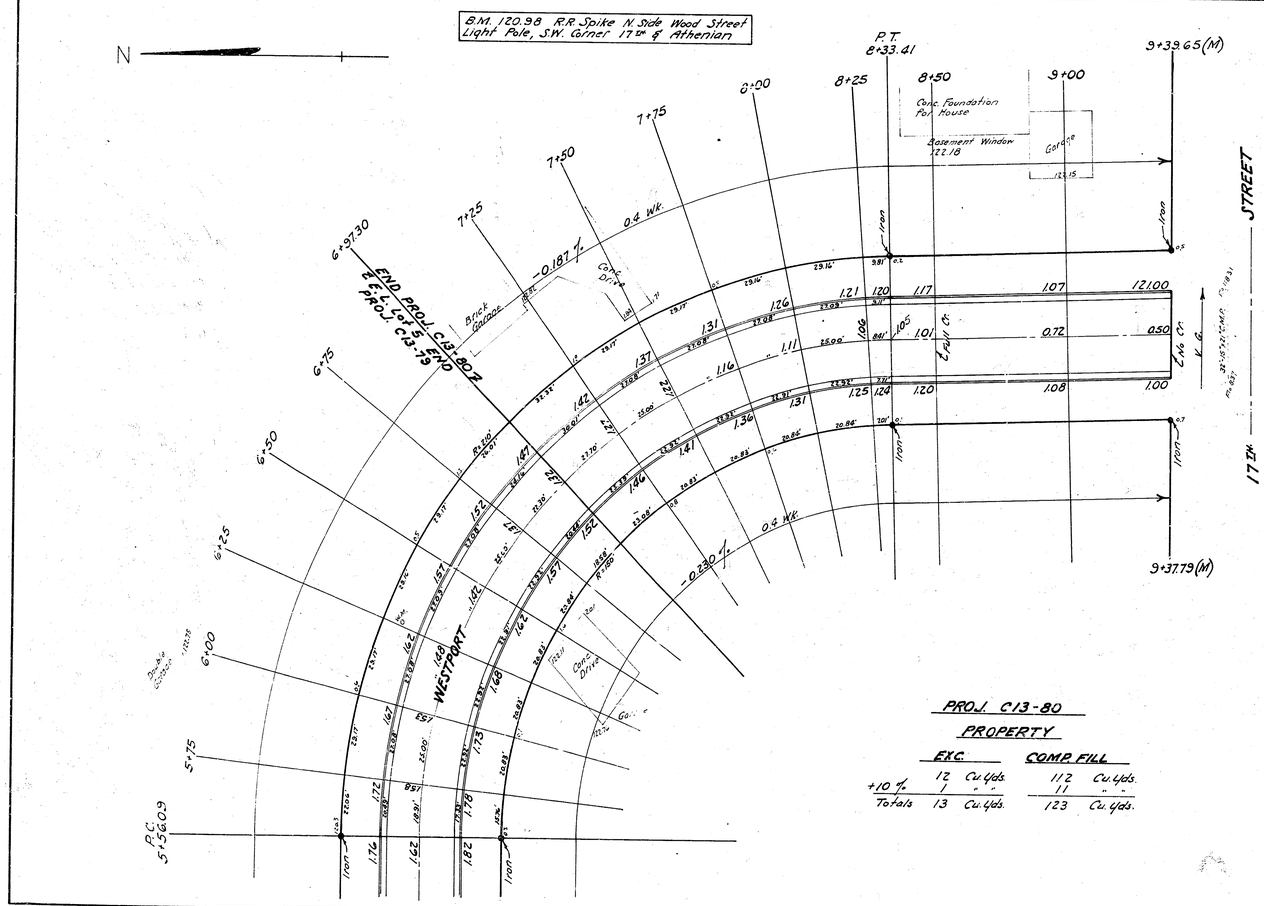


Base Line for Curve Data is 8.0' offset Face(Lt) Curb

Station	Point	Alignment	Deflection	Chord	Arc
8+33.41	P.T.	Δ = 88°16'30"	44° 08' 15"	348	348
8+25		R = 203.00'	42° 47' 59"	28.18	28.20
8+00		L = 312.76'	39°49' 11"	28.17	28.18
7+75			34°50' 29"	28.18	28.20
7+50			30°51' 42"	28.17	28.19
7+25			26°53' 01"	31.21	31.24
6+97.30			22°28' 30"	25.13	25.15
6+75			18°55' 32"	28.18	28.20
6+50			14°56' 45"	28.17	28.19
6+25			10°58' 04"	28.18	28.20
6+00			6°59' 17"	28.17	28.19
5+75			3°00' 36"	21.32	21.32
5+56.09	P.C.				

PROJ. C13-80

PROPERTY

	EXC.		COMP. FILL	
+10 %	12	Cu. Yds.	112	Cu. Yds.
	1	" "	11	" "
Totals	13	Cu. Yds.	123	Cu. Yds.

C 13-79
C 13-80

2/4