PI Sta 177+40.90
Δ = 32°-07'
D = 6° 00'
R = 954.93
L = 535.28
T = 274.88
PT Sta 180+10.30
N16° 35'W
363.31
N48°42'W
1565.24
R 13
R 14
R 15
R 16
R 18
R 19
RIVER
ARKANSAS
Chicago Rock Island & Pacific
U.S. Highway 81
309.88
434.72
692.93

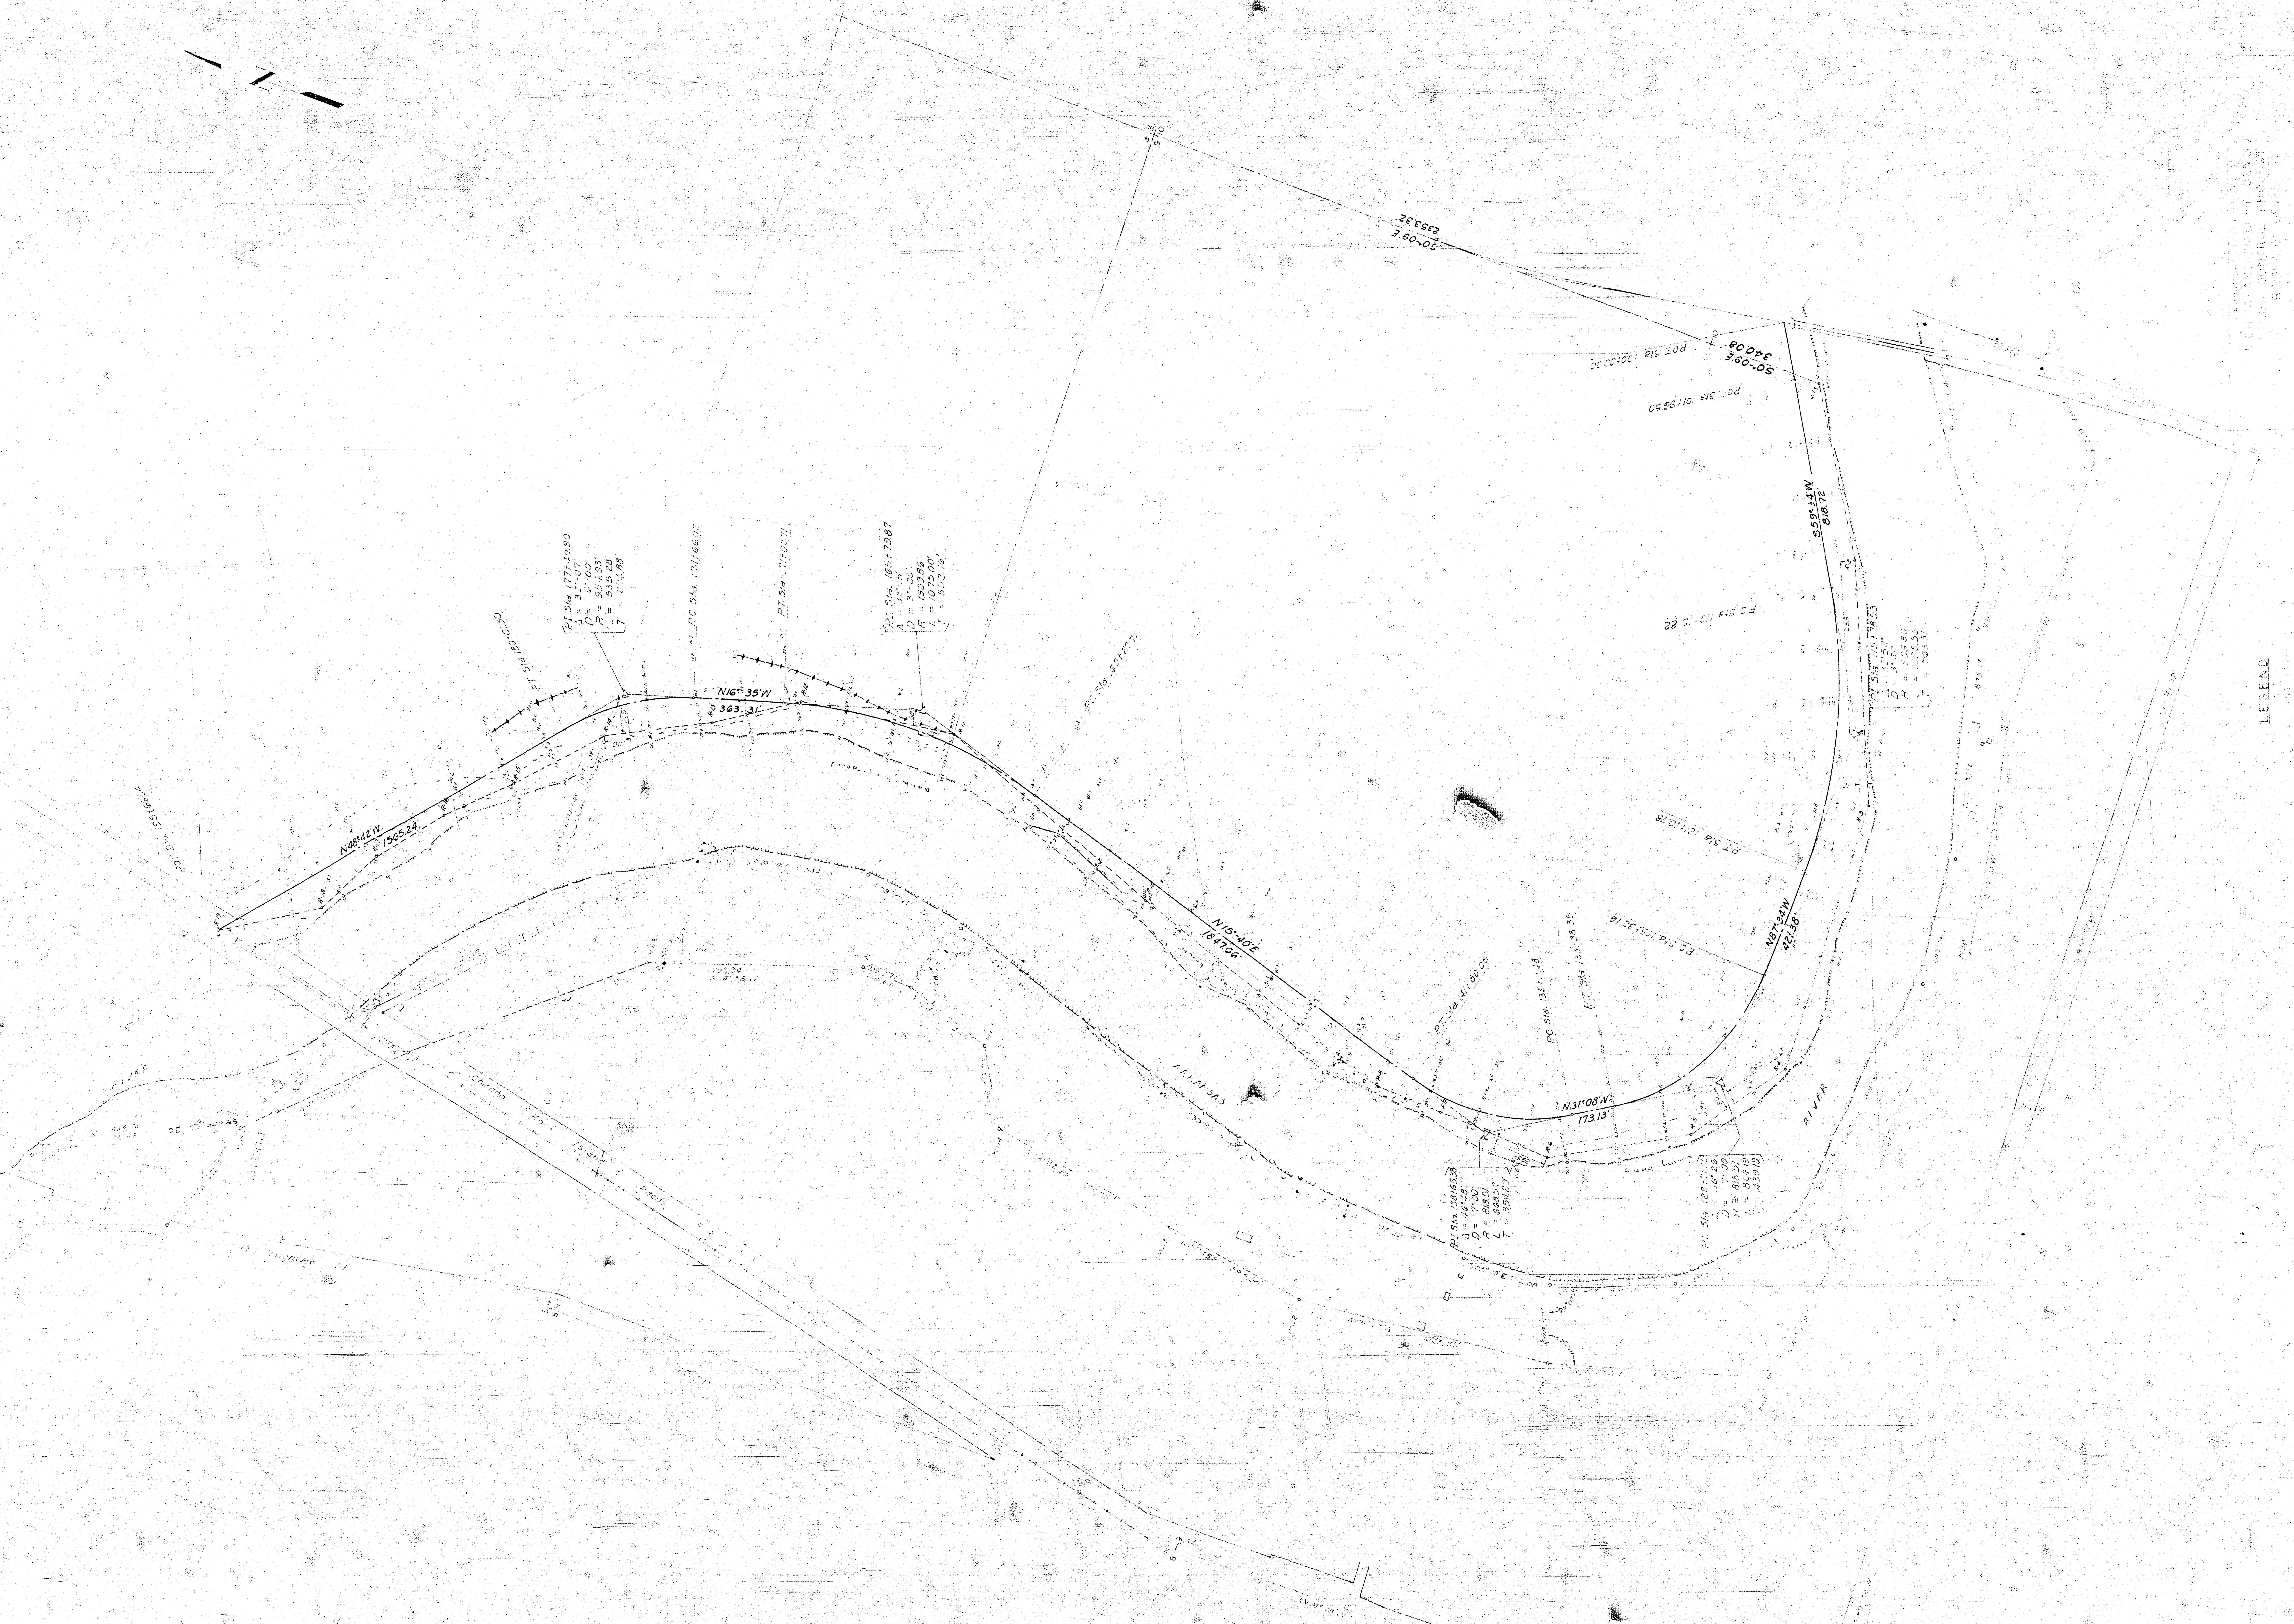
N48°43'W
1565.24'
PT Sta 180+03.30
PI Sta 177+29.90
Δ = 32°-07'
D = 6°-00'
R = 954.93'
L = 535.28'
T = 274.88'
PC Sta 174+66.02
PT Sta 171+02.71
N16° 35'W
363.31'
PI Sta 165+79.87
Δ = 32°-15'
D = 3°-00'
R = 1909.86'
L = 1075.00'
T = 552.16'
R 16
R 15
R 14
R 13
R 12
R 11
R 8
R 6
R 5
R 4
R 2
R 3
N15°40'E
1847.66'
PT Sta 141+80.05
PC Sta 135+11.13
PT Sta 133+38.35
N31°08'W
173.13'
PI Sta 138+65.38
Δ = 46°48'
D = 7°-00'
R = 818.51'
L = 668.57'
T = 354.29'
PI Sta 129+71.83
Δ = 56°26'
D = 7°-00'
R = 818.51'
L = 806.19'
T = 439.19'
PC Sta 125+32.16
N87°34'W
421.38'
PT Sta 110+15.22
PI Sta 115+78.53
Δ = 30°52'
D = 3°-00'
R = 1909.86
L = 1029.56
T = 563.31
S59°34'W
818.72'
S0°-09'E
340.08'
POT Sta 100+00.00
POT Sta 101+96.50
S0°-09'E
2353.32'
RIVER
LEGEND

WICHITA AND VALLEY CENTER
FLOOD CONTROL PROJECT
RIVER LEVEE
LEGEND
50°09'E
253.32'
P.O.T. Sta. 100+00.00
50°09'E
340.08'
P.O.T. Sta. 101+96.50
S59°34'W
818.72'
P.C. Sta. 110+15.22
P.I. Sta. 115+78.53
Δ = 32°52'
D = 3°00
R = 1909.86'
L = 1095.56'
T = 563.31'
P.T. Sta. 121+10.78
N87°34'W
421.38'
P.C. Sta. 125+32.16
P.I. Sta. 129+71.35
Δ = 56°26'
D = 7°00
R = 818.51'
L = 806.19'
T = 439.19'
N31°08'W
173.13'
P.T. Sta. 133+38.35
P.C. Sta. 135+11.48
P.I. Sta. 138+65.38
Δ = 46°48'
D = 7°00
R = 818.51'
L = 668.57'
T = 354.20'
P.T. Sta. 141+80.05
N15°40'E
1847.66'
P.C. Sta. 160+27.71
P.I. Sta. 165+79.87
Δ = 32°15'
D = 3°00
R = 1909.86'
L = 1075.00'
T = 552.16'
P.T. Sta. 171+02.71
N16°35'W
363.31'
P.C. Sta. 174+66.02
P.I. Sta. 177+40.90
Δ = 32°07'
D = 6°00
R = 954.93'
L = 535.28'
T = 274.88'
P.T. Sta. 180+01.30
N48°42'W
1565.24'
P.O.T. Sta. 195+66.54
R-19
R-18
R-16
R-15
R-14
R-13
R-12
R-11
R-6
R-5
R-4
R-3
R-2
R-1
ARKANSAS
RIVER
RIVER
Chicago Rock Island & Pacific R.R.
U.S. Highway 81
309.88
792.94'
N18°58'W
S03°40'E 182.08
S27°21'E
288.52
N16°20'W
974.48
1023.77
N75°30'E
875.11
2656.51'
N0°18'W
N0°18'W
S89°52'W
4|3
9|10
4|5
8|9
8|9

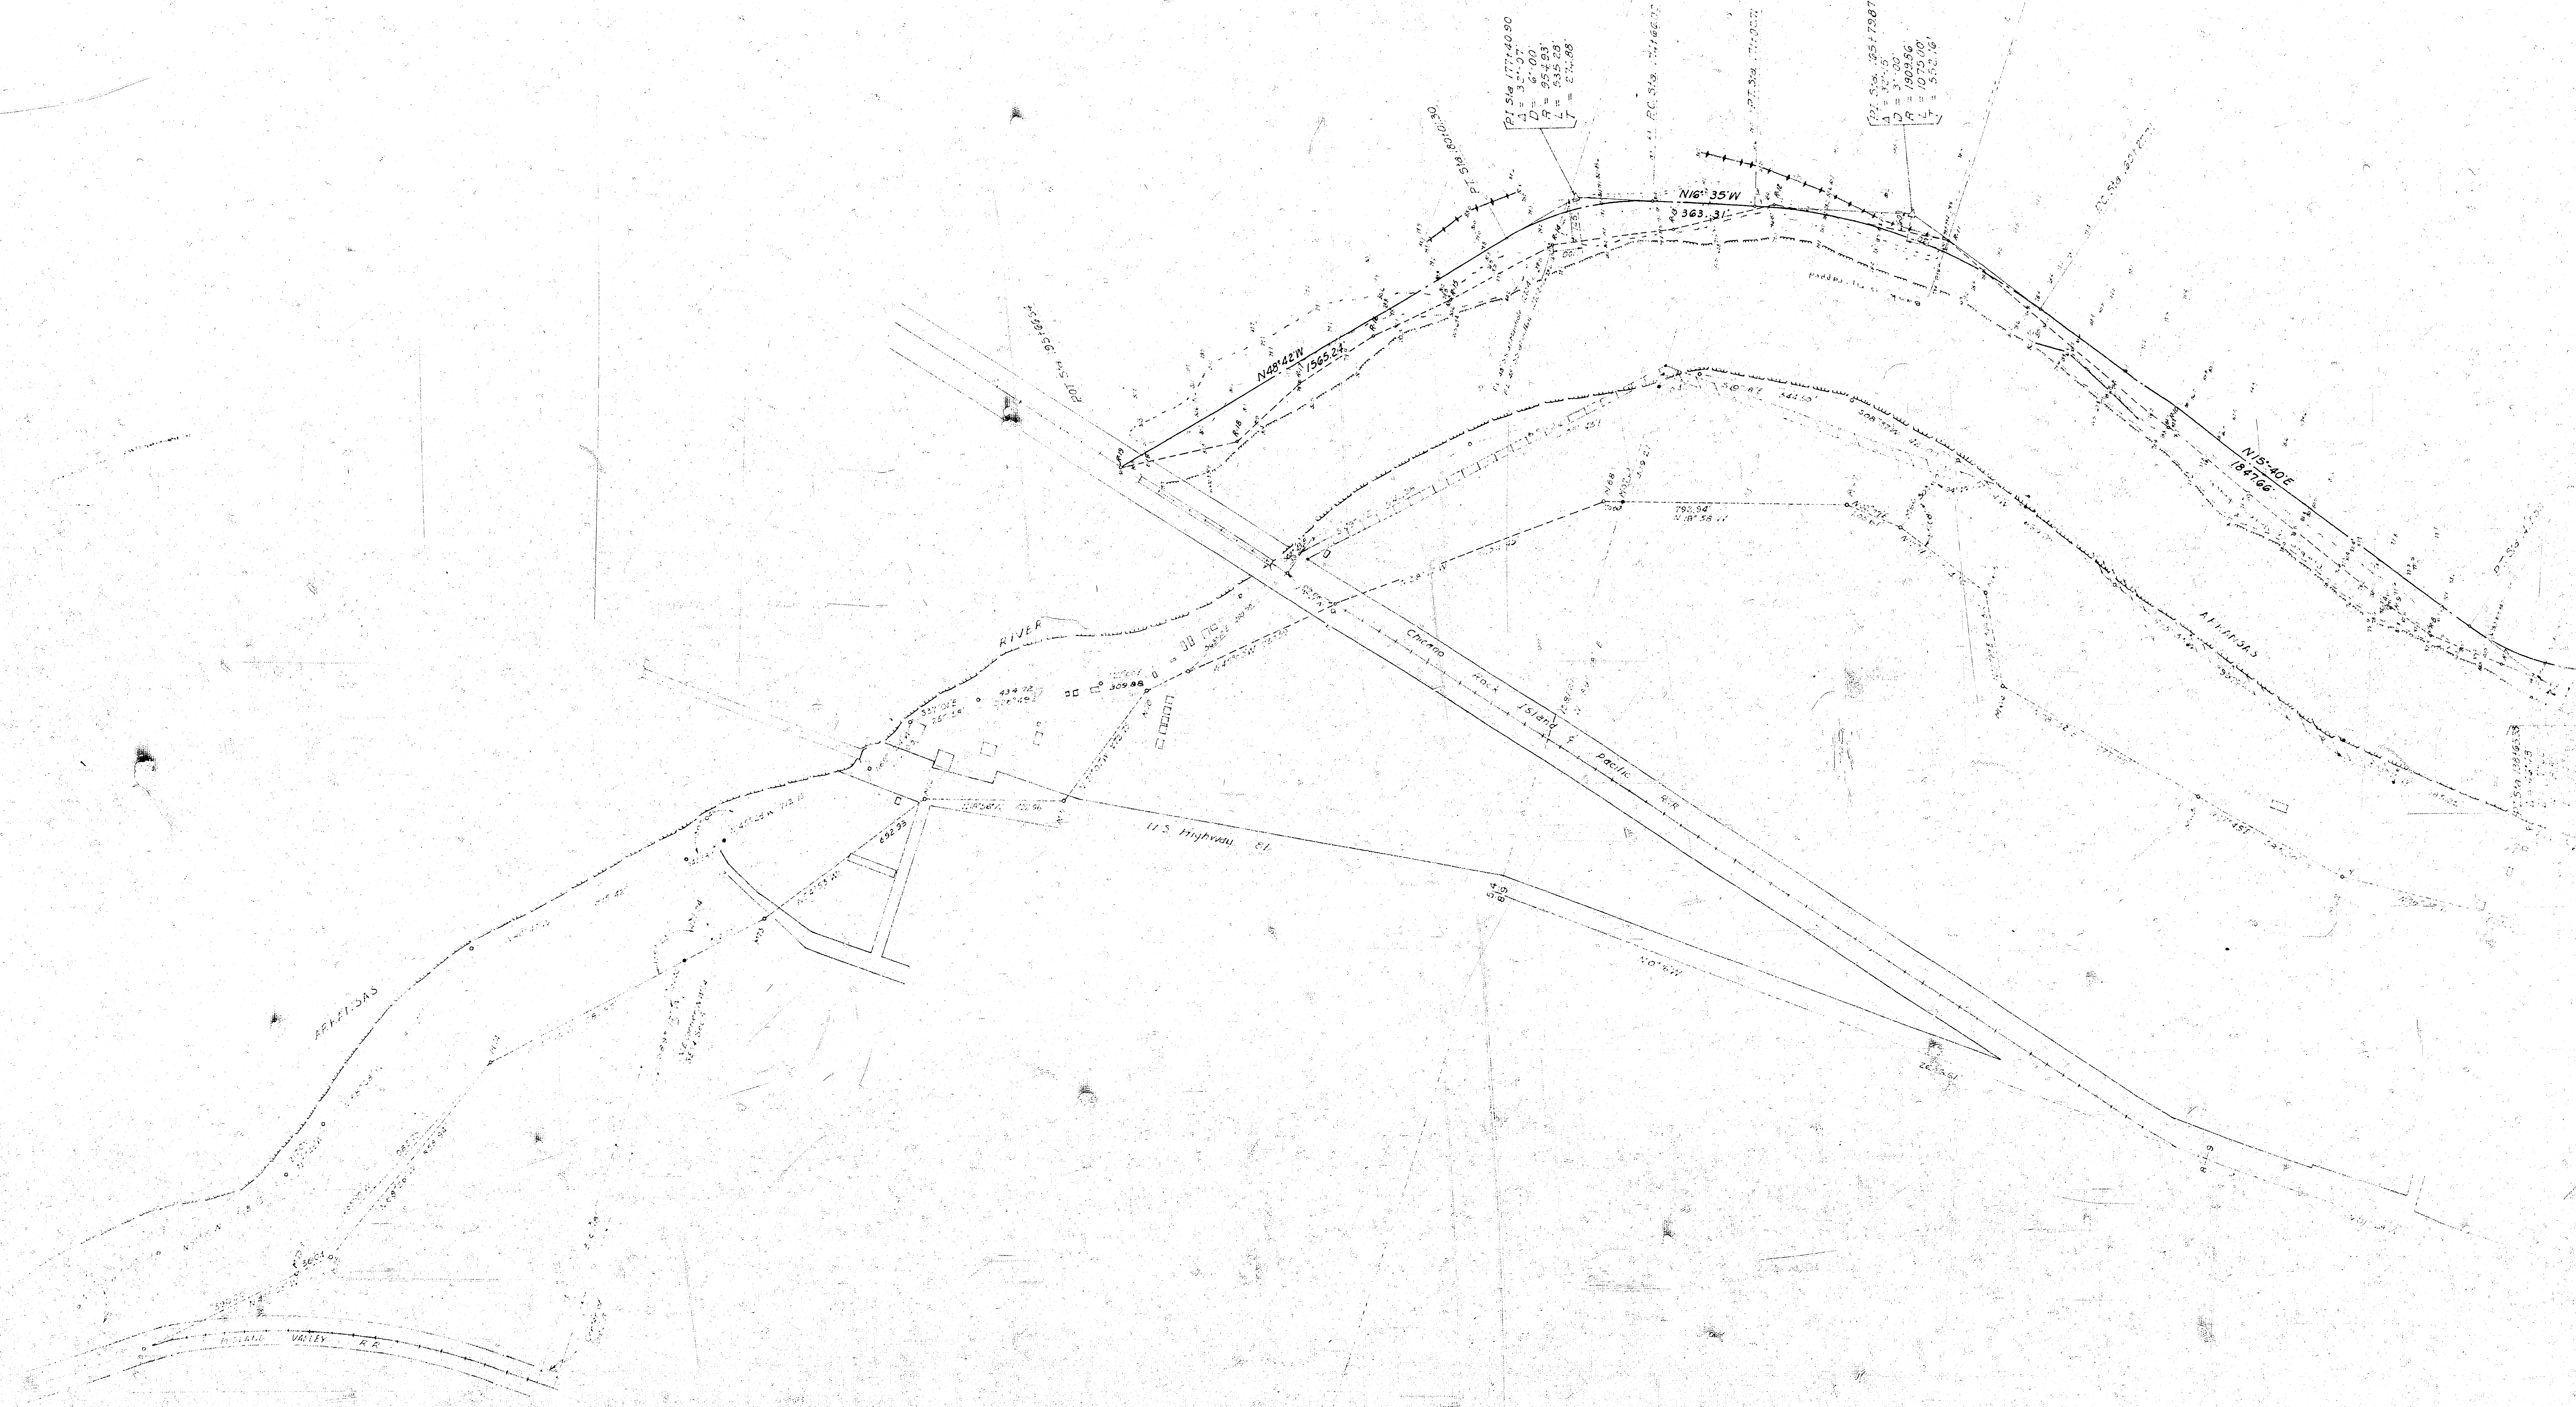

P.I. Sta. 177+40.90
Δ = 32°-07'
D = 6°-00'
R = 954.93'
L = 535.28'
T = 274.88'
P.C. Sta. 174+66.02
P.T. Sta. 171+02.71
P.I. Sta. 165+79.87
Δ = 32°-15'
D = 3°-00'
R = 1909.86'
L = 1075.00'
T = 552.16'
P.T. Sta. 180+01.30
N16° 35'W
363.31'
N48°42'W
1565.24'
N15°40'E
1847.66'
R-19
R-18
R-17
R-16
R-15
R-14
R-13
R-12
R-11
R-10
792.94'
N 18° 58' W
309.88
RIVER
ARKANSAS
ARKANSAS
Chicago Rock Island & Pacific R.R.
U.S. Highway 61
MIDLAND VALLEY R.R.