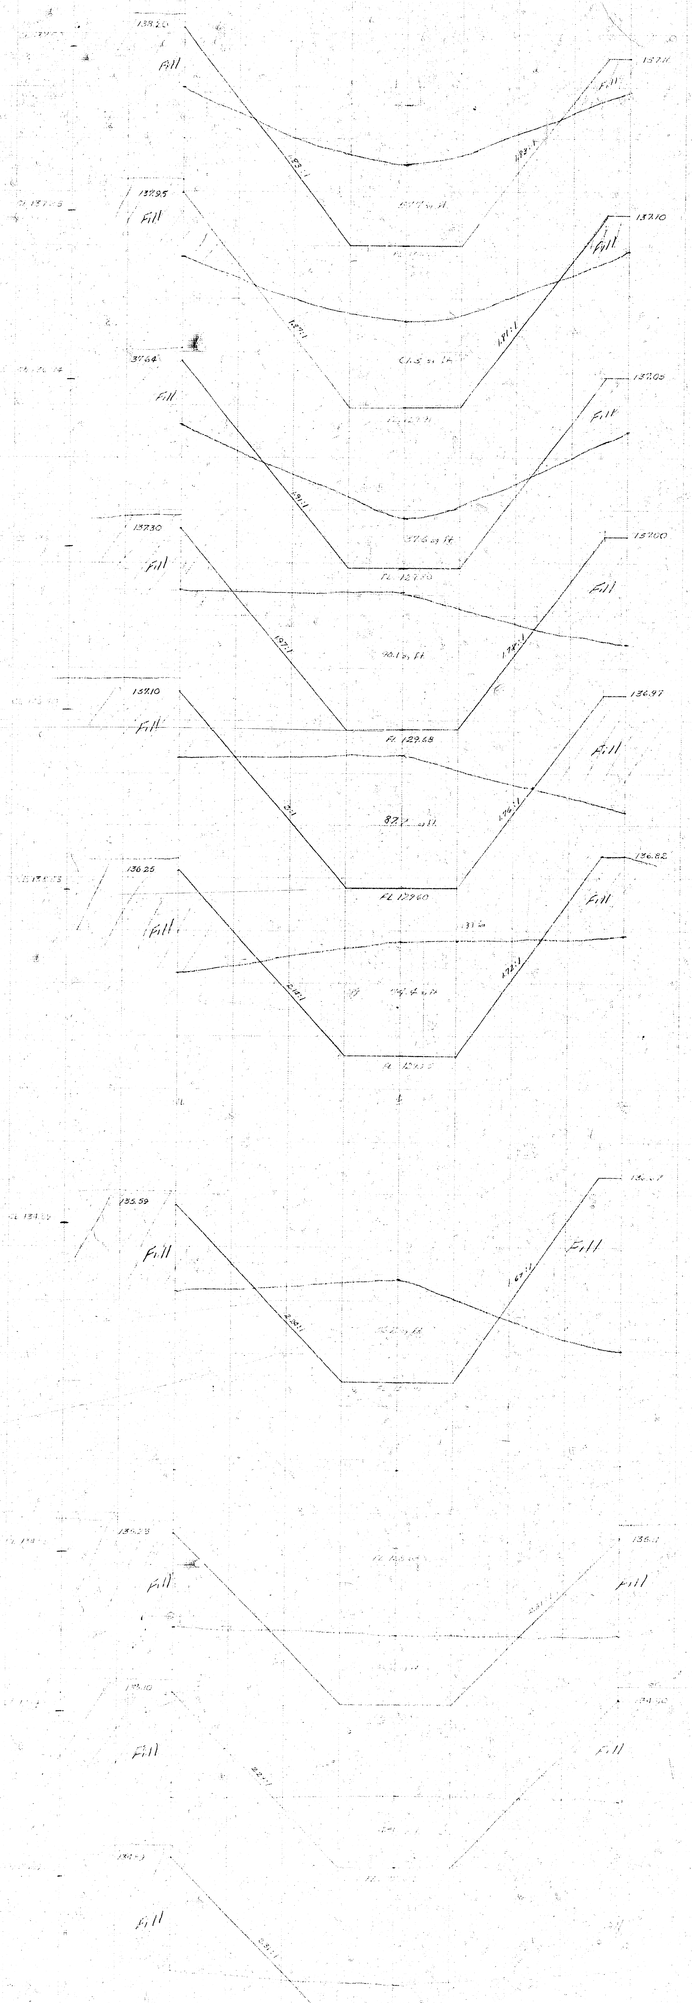
Fill
Fill
Fill

Fill

Fill

Top pvt. N.S. Alley

2'

136.62 Top pvt N.S. Alley

Build 2' berm on N.S. Alley level with top curb.

Fill

Fill

Fill

Fill

Fill

Fill

Fill

Fill

Fill

Fill