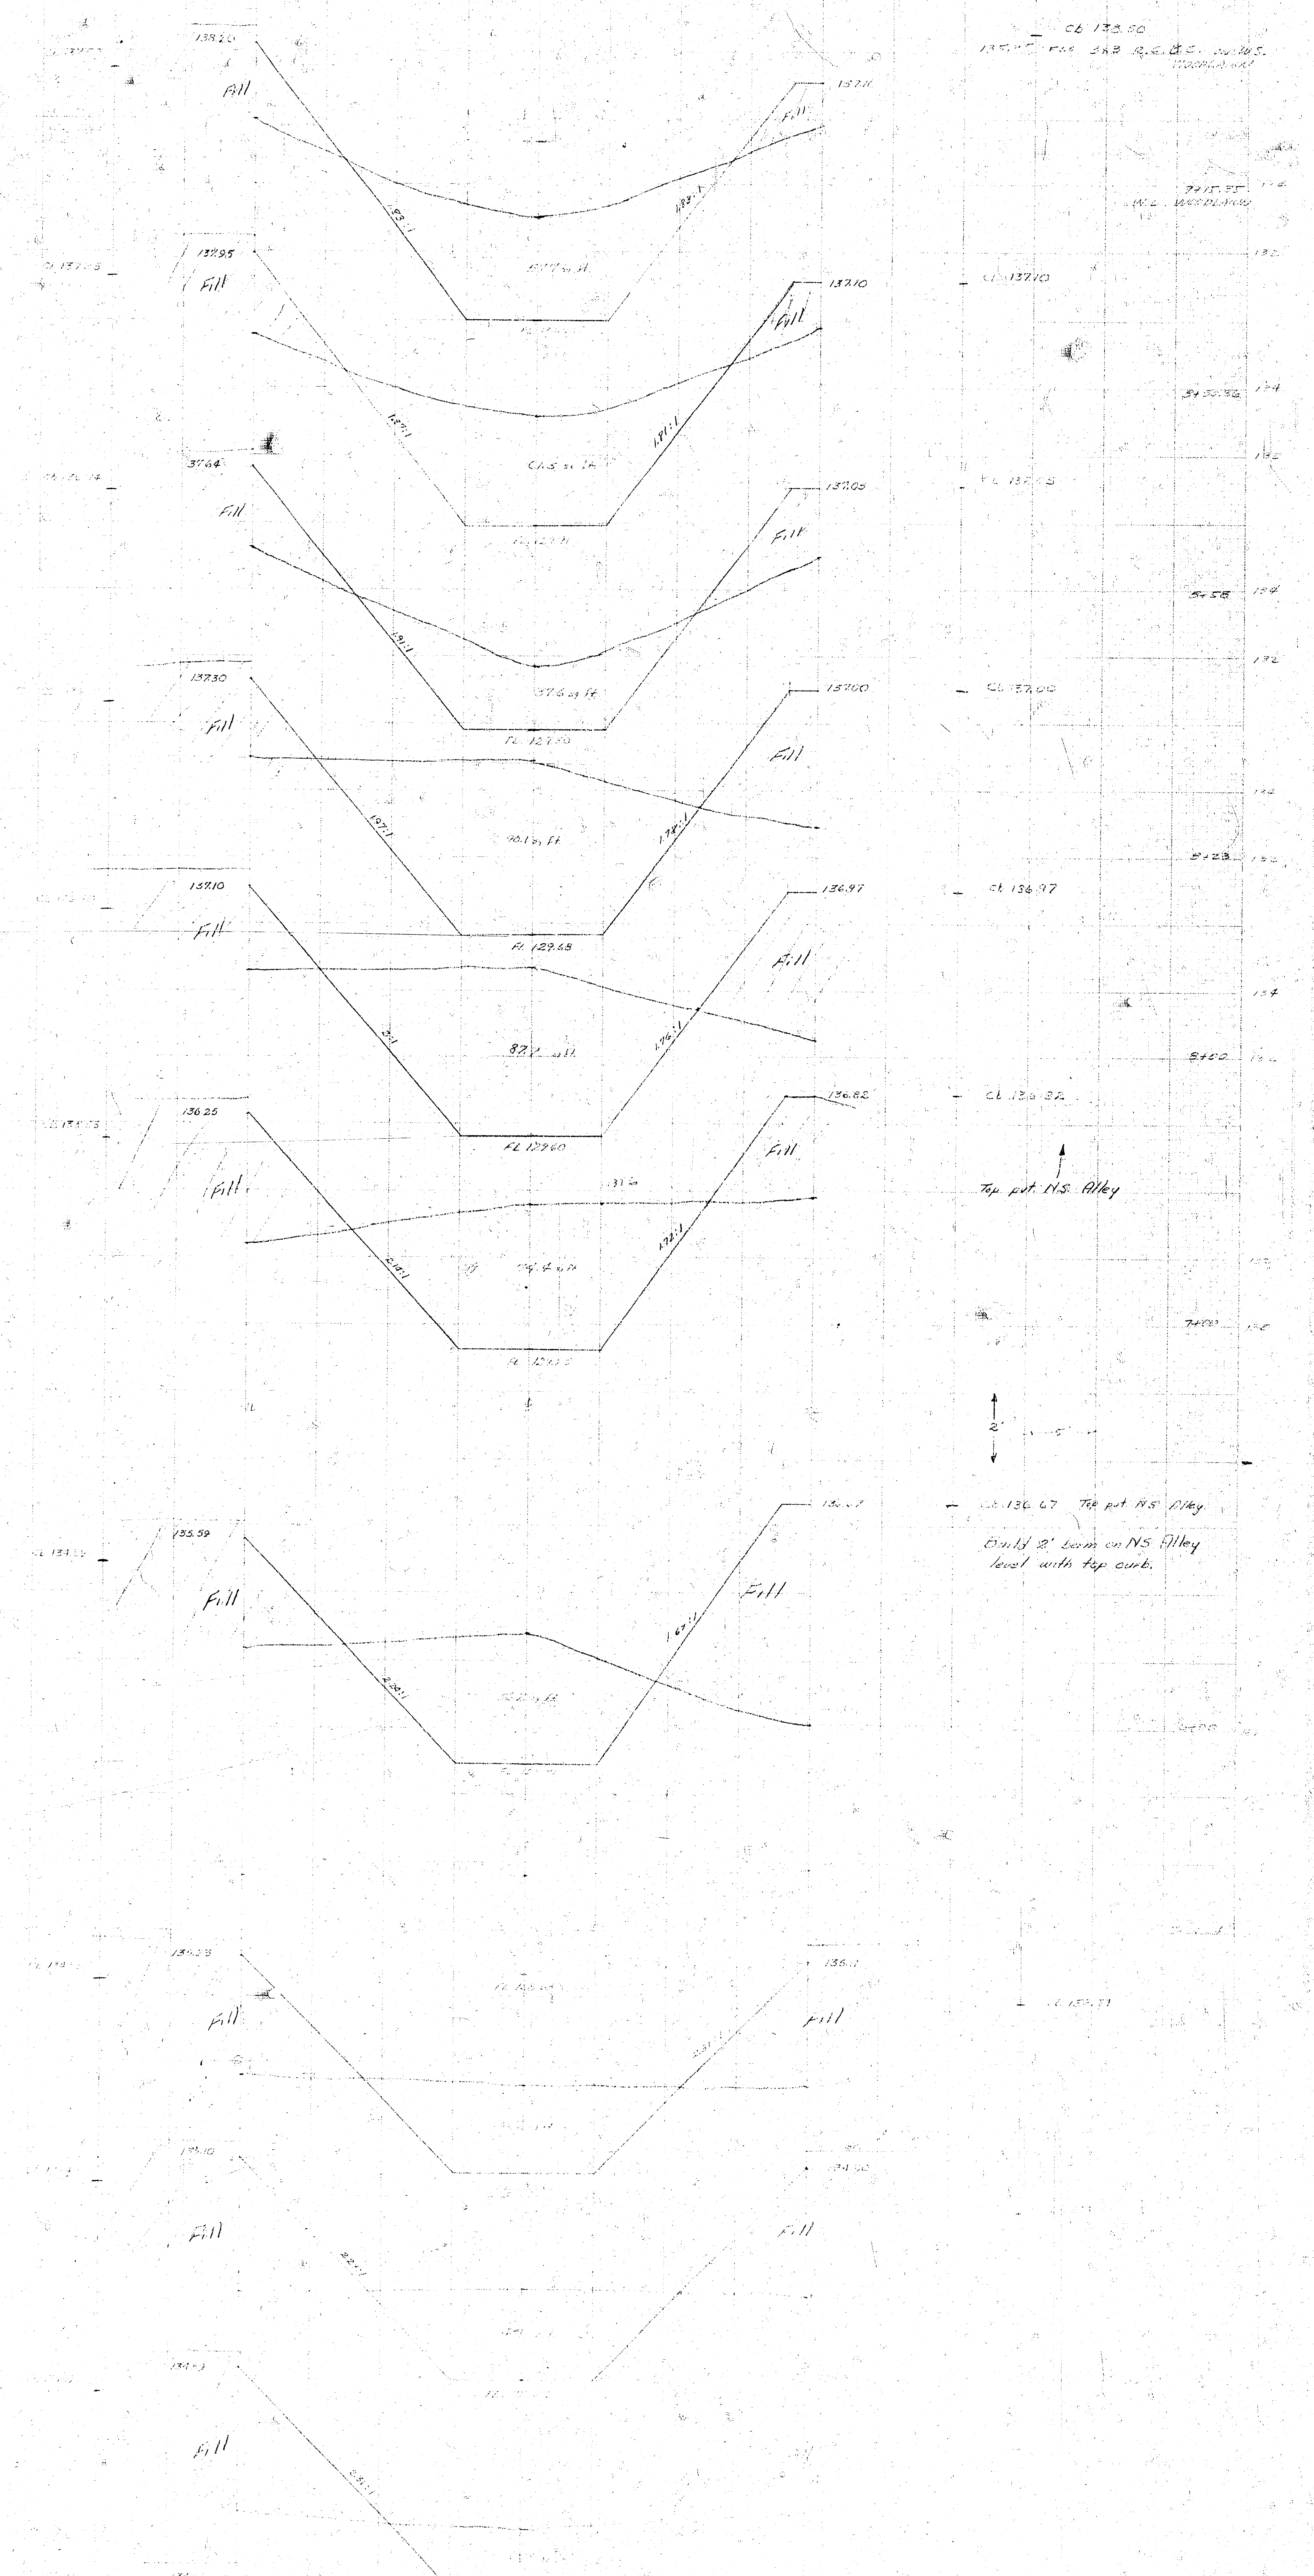
CL 138.50
135.75 rr spk 3x3 R.E.&C. on W.S.
7+15.35
W.L. WOODLAWN
132
CL 137.10
134
3+30.56
CL 137.05
5+58
CL 137.00
5+23
CL 136.97
8+00
CL 136.82
Top pvt. N.S. Alley
7+00
2'
5'
CL 136.67 Top pvt. N.S. Alley
Build 2' berm on NS Alley level with top curb.
138.20
137.10
Fill
1.93:1
1.83:1
137.95
137.10
1.87:1
1.81:1
CL 137.05
137.64
137.05
1.91:1
57.6 sq ft
FL 127.80
137.30
137.00
1.97:1
1.78:1
90.1 sq ft
FL 129.68
137.10
136.97
2:1
1.76:1
87.2 sq ft
FL 129.60
136.25
136.82
2.14:1
1.72:1
135.59
2.24:1
1.64:1
135.23
136.1
2.51:1
135.10
134.90
2.24:1
2.51:1

Fill
135.28
135.11
CL 134.15
FL 128.65
2.37:1
32.2 sq ft
CL 133.81
5+24.84
135.10
134.90
CL 134.43
2.29:1
41.1 sq ft
FL 128.55
CL 133.60
5+00
134.89
134.60
2.31:1
2.42:1
28.8 sq ft
FL 128.40
CL 133.30
4+57
134.60
CL 133.90
134.34
2.34:1
2.44:1
FL 128.20
CL 133.04
4+00
134.08
134.13
2.41:1
28.3 sq ft
FL 127.95
CL 132.86
3+00
135.59
136.07
2'
136.07 Top pt. NS Alley
Top pt. NS Alley
2.88% Grade

Build 2' berm on NS Alley level with top curb.