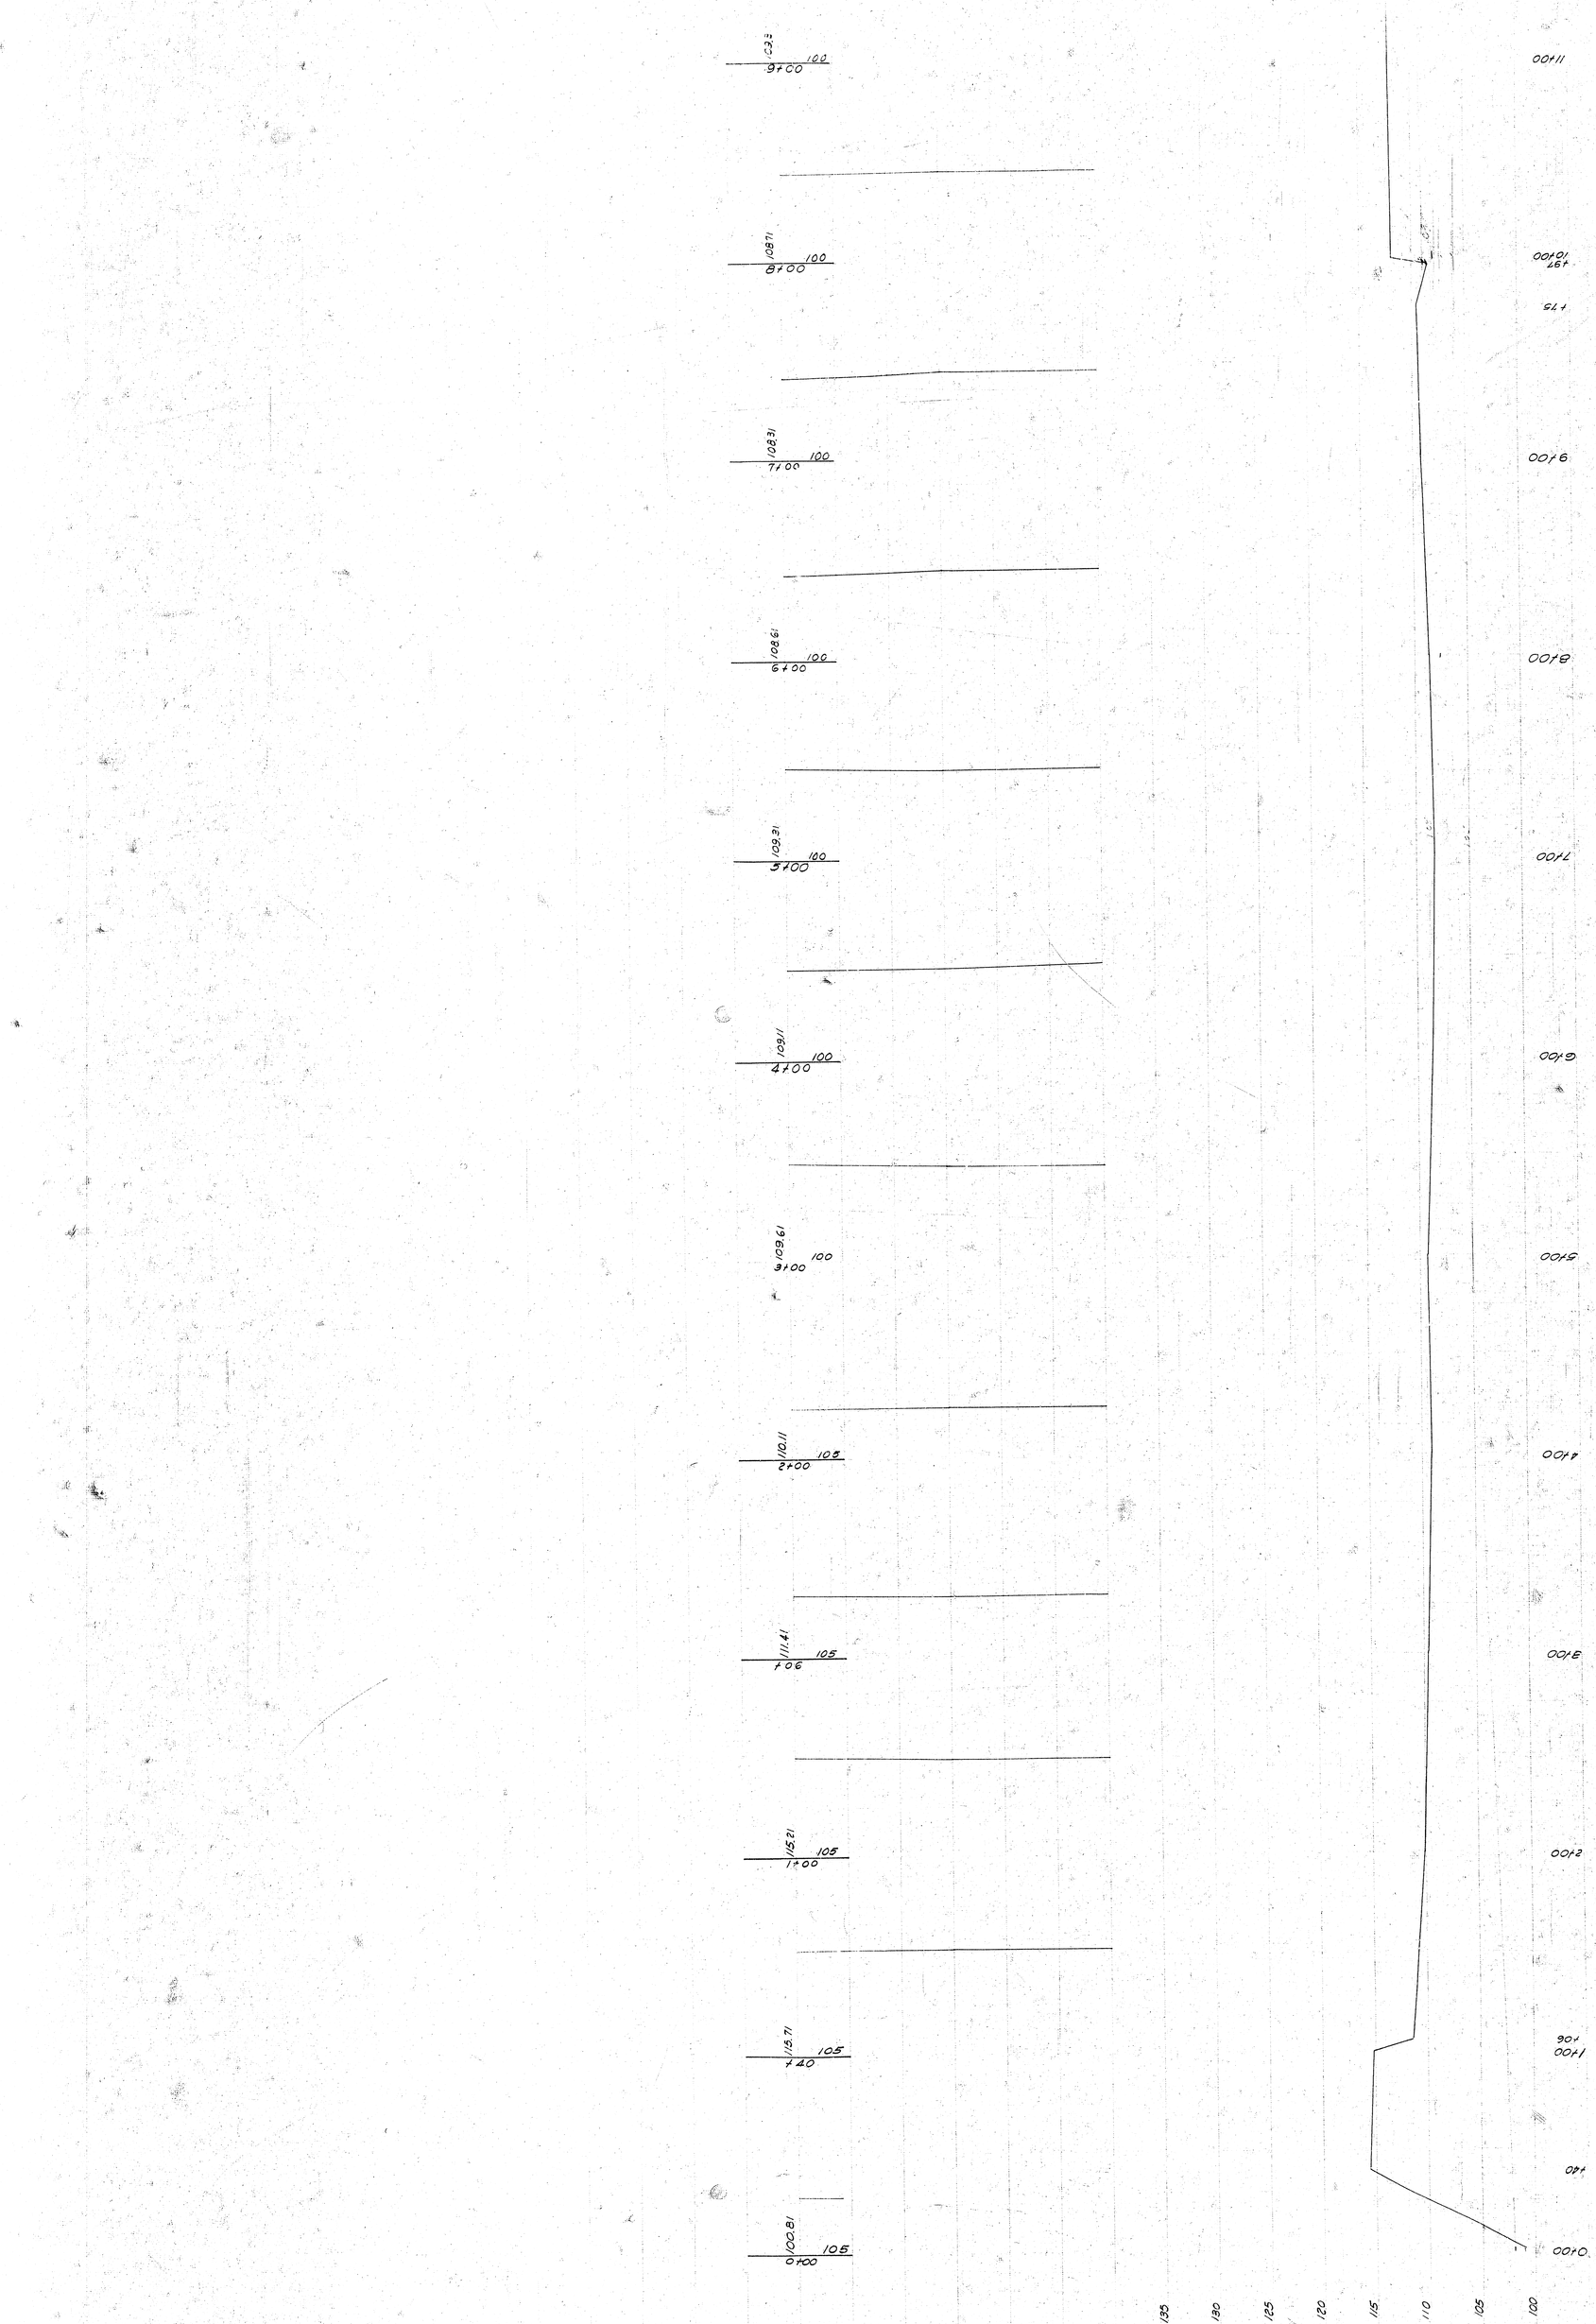

PROFILE

X-SECTION S CANAL — FRISCO R/W — CHAUTAUQUA

13.61
100
16+00

00+22

13.22
100
15+00

00+12

11.91
100
14+00

00+02

11.81
100
13+00

19+00

c.4%.

12.51
100
12+00

18+00

House

12.11
100
11+00

17+00

100
+ 32

00+91

100
+ 14 ℄ Platt.

00+51

11.37
100
10+00 pavt.

14+00

10.85
100
+ 97 9x5 conc. box
@ S. PL.

13+00

10.51
100
+ 75

00+21

10.31
100
9+00

11+00

+ 3[illegible]5

116.51 / 105 / + 20

Fl. 21" Conc pipe

116.41 / 105 / + 15

115.61 / 105 / 23 + 00

113.81 / 105 / 22 + 00

113.31 / 100 / 21 + 00

114.21 / 100 / 20 + 00

114.51 / 100 / 19 + 00

114.21 / 100 / 18 + 00

℄ Old house #702 · Madison
7' N. NL. E/W

100 / + 16

114.01 / 100 / 17 + 00

113.61 / 100 / 16 + 00

3+00

32+00

31+00

+79

+61

+39

+30

30+00

29+00

28+00

27+00

26+00

25+00

+94

24+00

+47

+31

+15

+20

23+00

22+00

121.25
110
29+00

001.88

001.87

123.41
110
28+00

E Garage 18' N. NL E/W

001.37

+ 78

001.17

119.21
105
27+00

001.07

118.21
105
26+00

001.66

113.71
105
25+00

0/1

001.86

Garage 18' of NL E/W
105
+65

117.81
105
24+00

001.76

120.71
105
+94

001.96

105
+63 ℄ Grove

001.86

119.61
105
+47

001.46

119.21
105
+31

001.36

125.35 115
35+00

126.15 115
34+00

126.05 115
33+00

124.85 115
32+00

123.75 115
31+00

N. End box 3x5

115
29+93

127.75 115
27+79

128.15 115
26+61 ℄ Green

F.L. Box 3x5 Conc.
16' S. N.L

127.95 110
25+39

123.65 110
24+30

123.35 110
23+00

℄ Garage 5' N. N.L. Frisco R/W

110
22+56

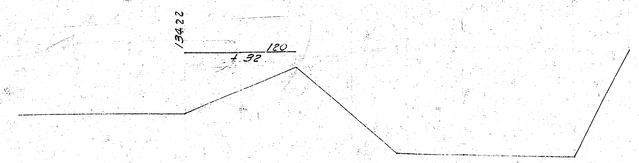
134.22
120
+ 32

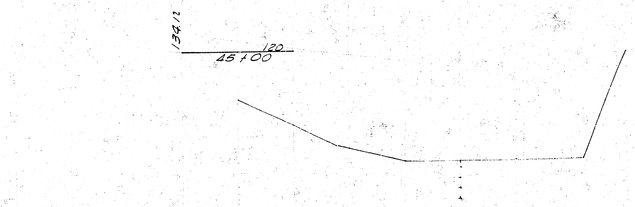
134.12
120
45+00

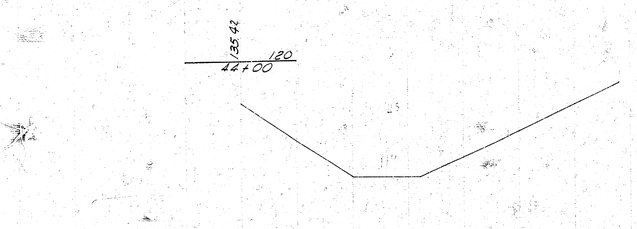
135.42
120
42+00

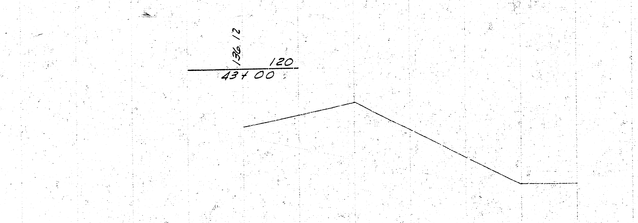
136.12
120
43+00

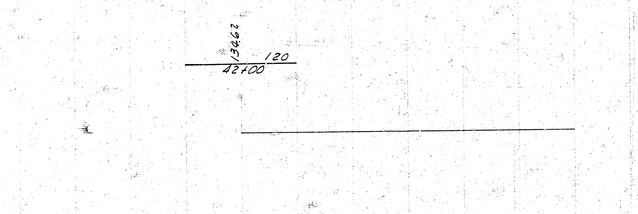
134.27
120
42+00

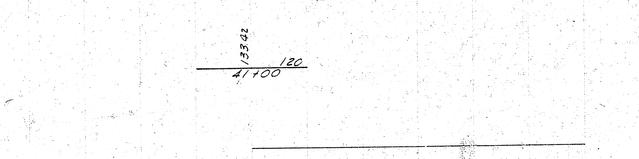
133.42
120
41+00

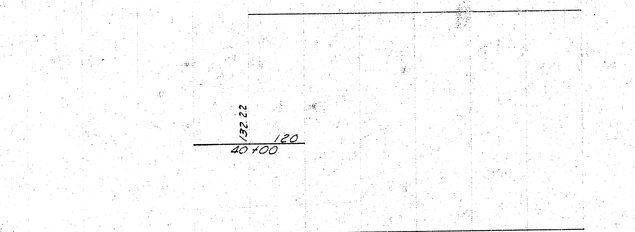
132.22
120
40+00

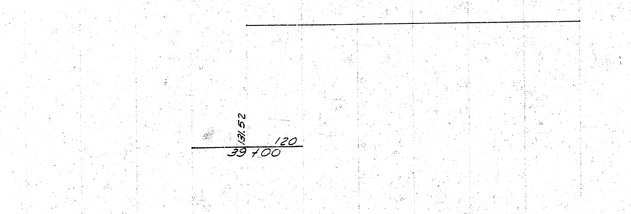
131.52
120
39+00

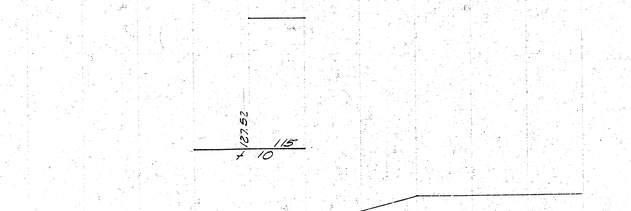
127.52
115
+ 10

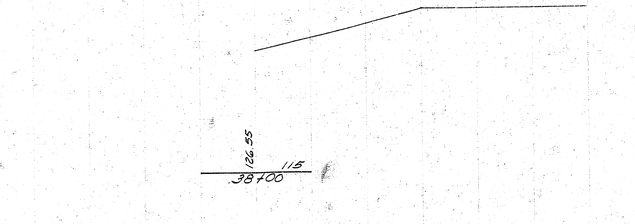
126.55
115
38+00

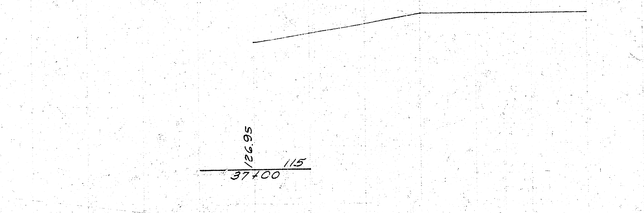
126.95
115
37+00

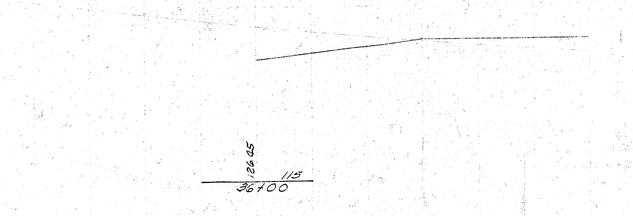
126.45
115
36+00