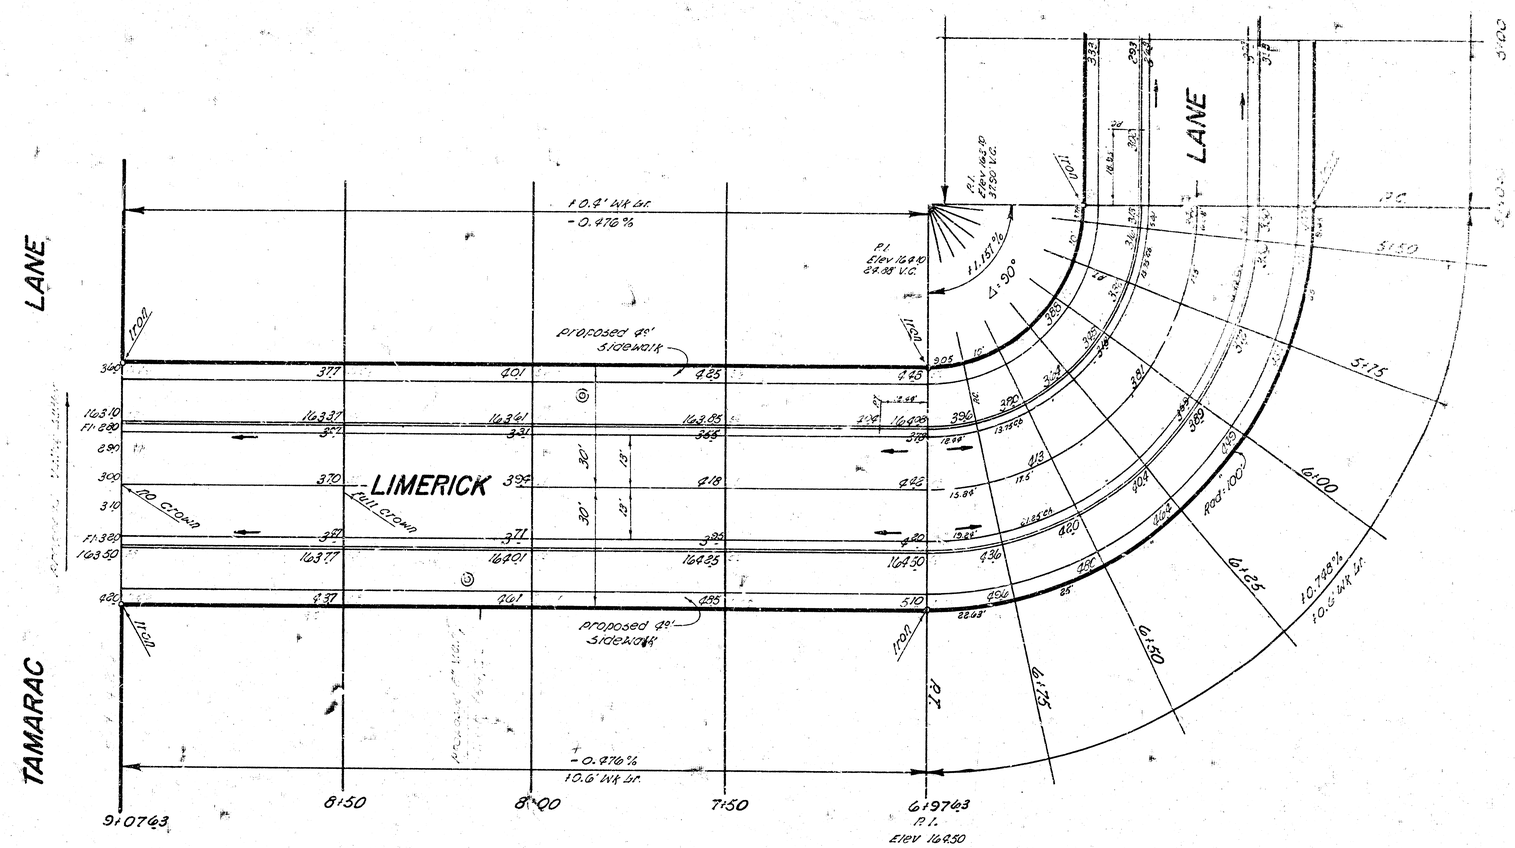


Δ=90° Radius=100' on Baseline.
Min per ft of Arc: 17.87¢

Station	Arc	Chord Lengths 8'O.S. No.Cs.	Chord Lengths 8'O.S. So.Cs.	Deflection	Total Deflection
P.C. 5+80.55				0° 00' 00"	0° 00' 00"
5+50	9.45'	8.78'	4.44'	3° 22' 26"	3° 22' 26"
5+75	25.0'	23.19'	11.73'	7° 09' 43"	5° 32' 09"
6+00	"	"	"	"	17° 01' 52"
6+25	"	"	"	"	27° 11' 35"
6+50	"	"	"	"	31° 21' 18"
6+75	25.0'	23.19'	11.78'	7° 09' 43"	38° 31' 01"
P.T. 6+97.43	22.43'	21.00'	10.61'	6° 28' 59"	45° 00' 00"

(5/13)

proj. No. C-15-83