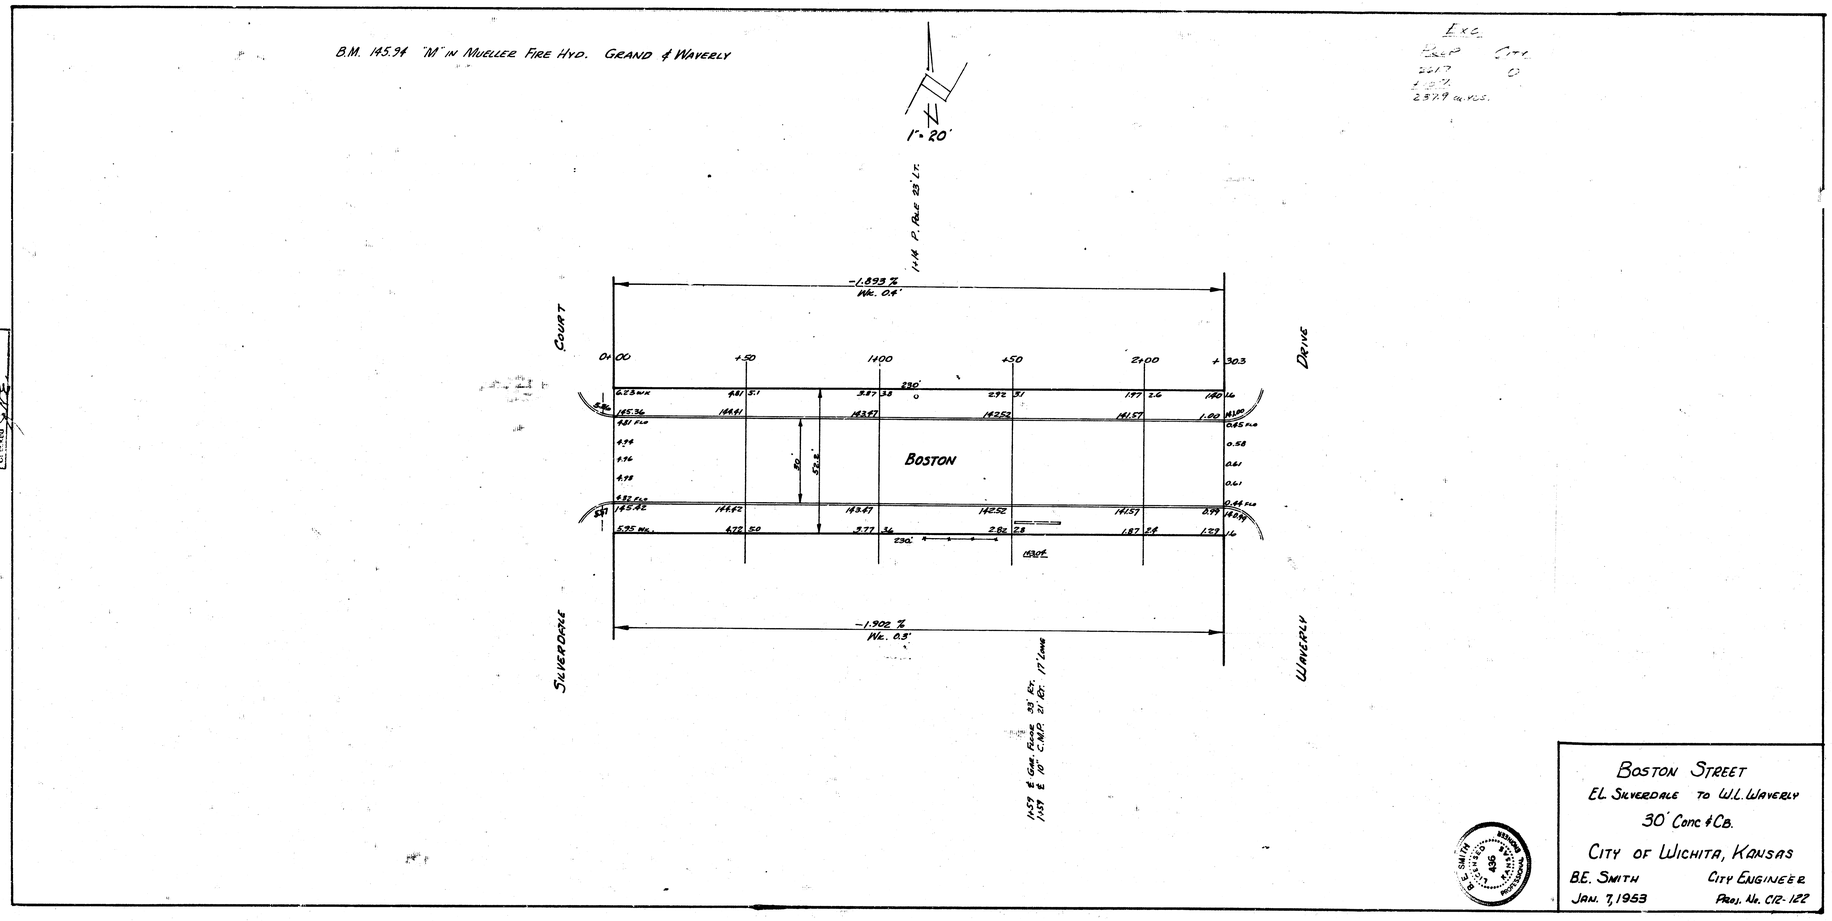
B.M. 145.94 "M" in Mueller Fire Hyd. Grand & Waverly
1" = 20'
1+14 P. Pole 23' Lt.
-1.893 %
Wk. 0.4'
Court
Drive
0+00
+50
1+00
+50
2+00
+30.3
230'
Boston
30'
52.8'
-1.902 %
Wk. 0.3'
Silverdale
Waverly
1+57 ℄ Gas. Floor 33' Rt.
1+57 ℄ 10" C.M.P. 21' Rt. 17' Long
Exc.
Prop. City
237.9 cu. yds.
Boston Street
El. Silverdale to W.L. Waverly
30' Conc & Cb.
City of Wichita, Kansas
B.E. Smith
City Engineer
Jan. 7, 1953
Proj. No. C12-122