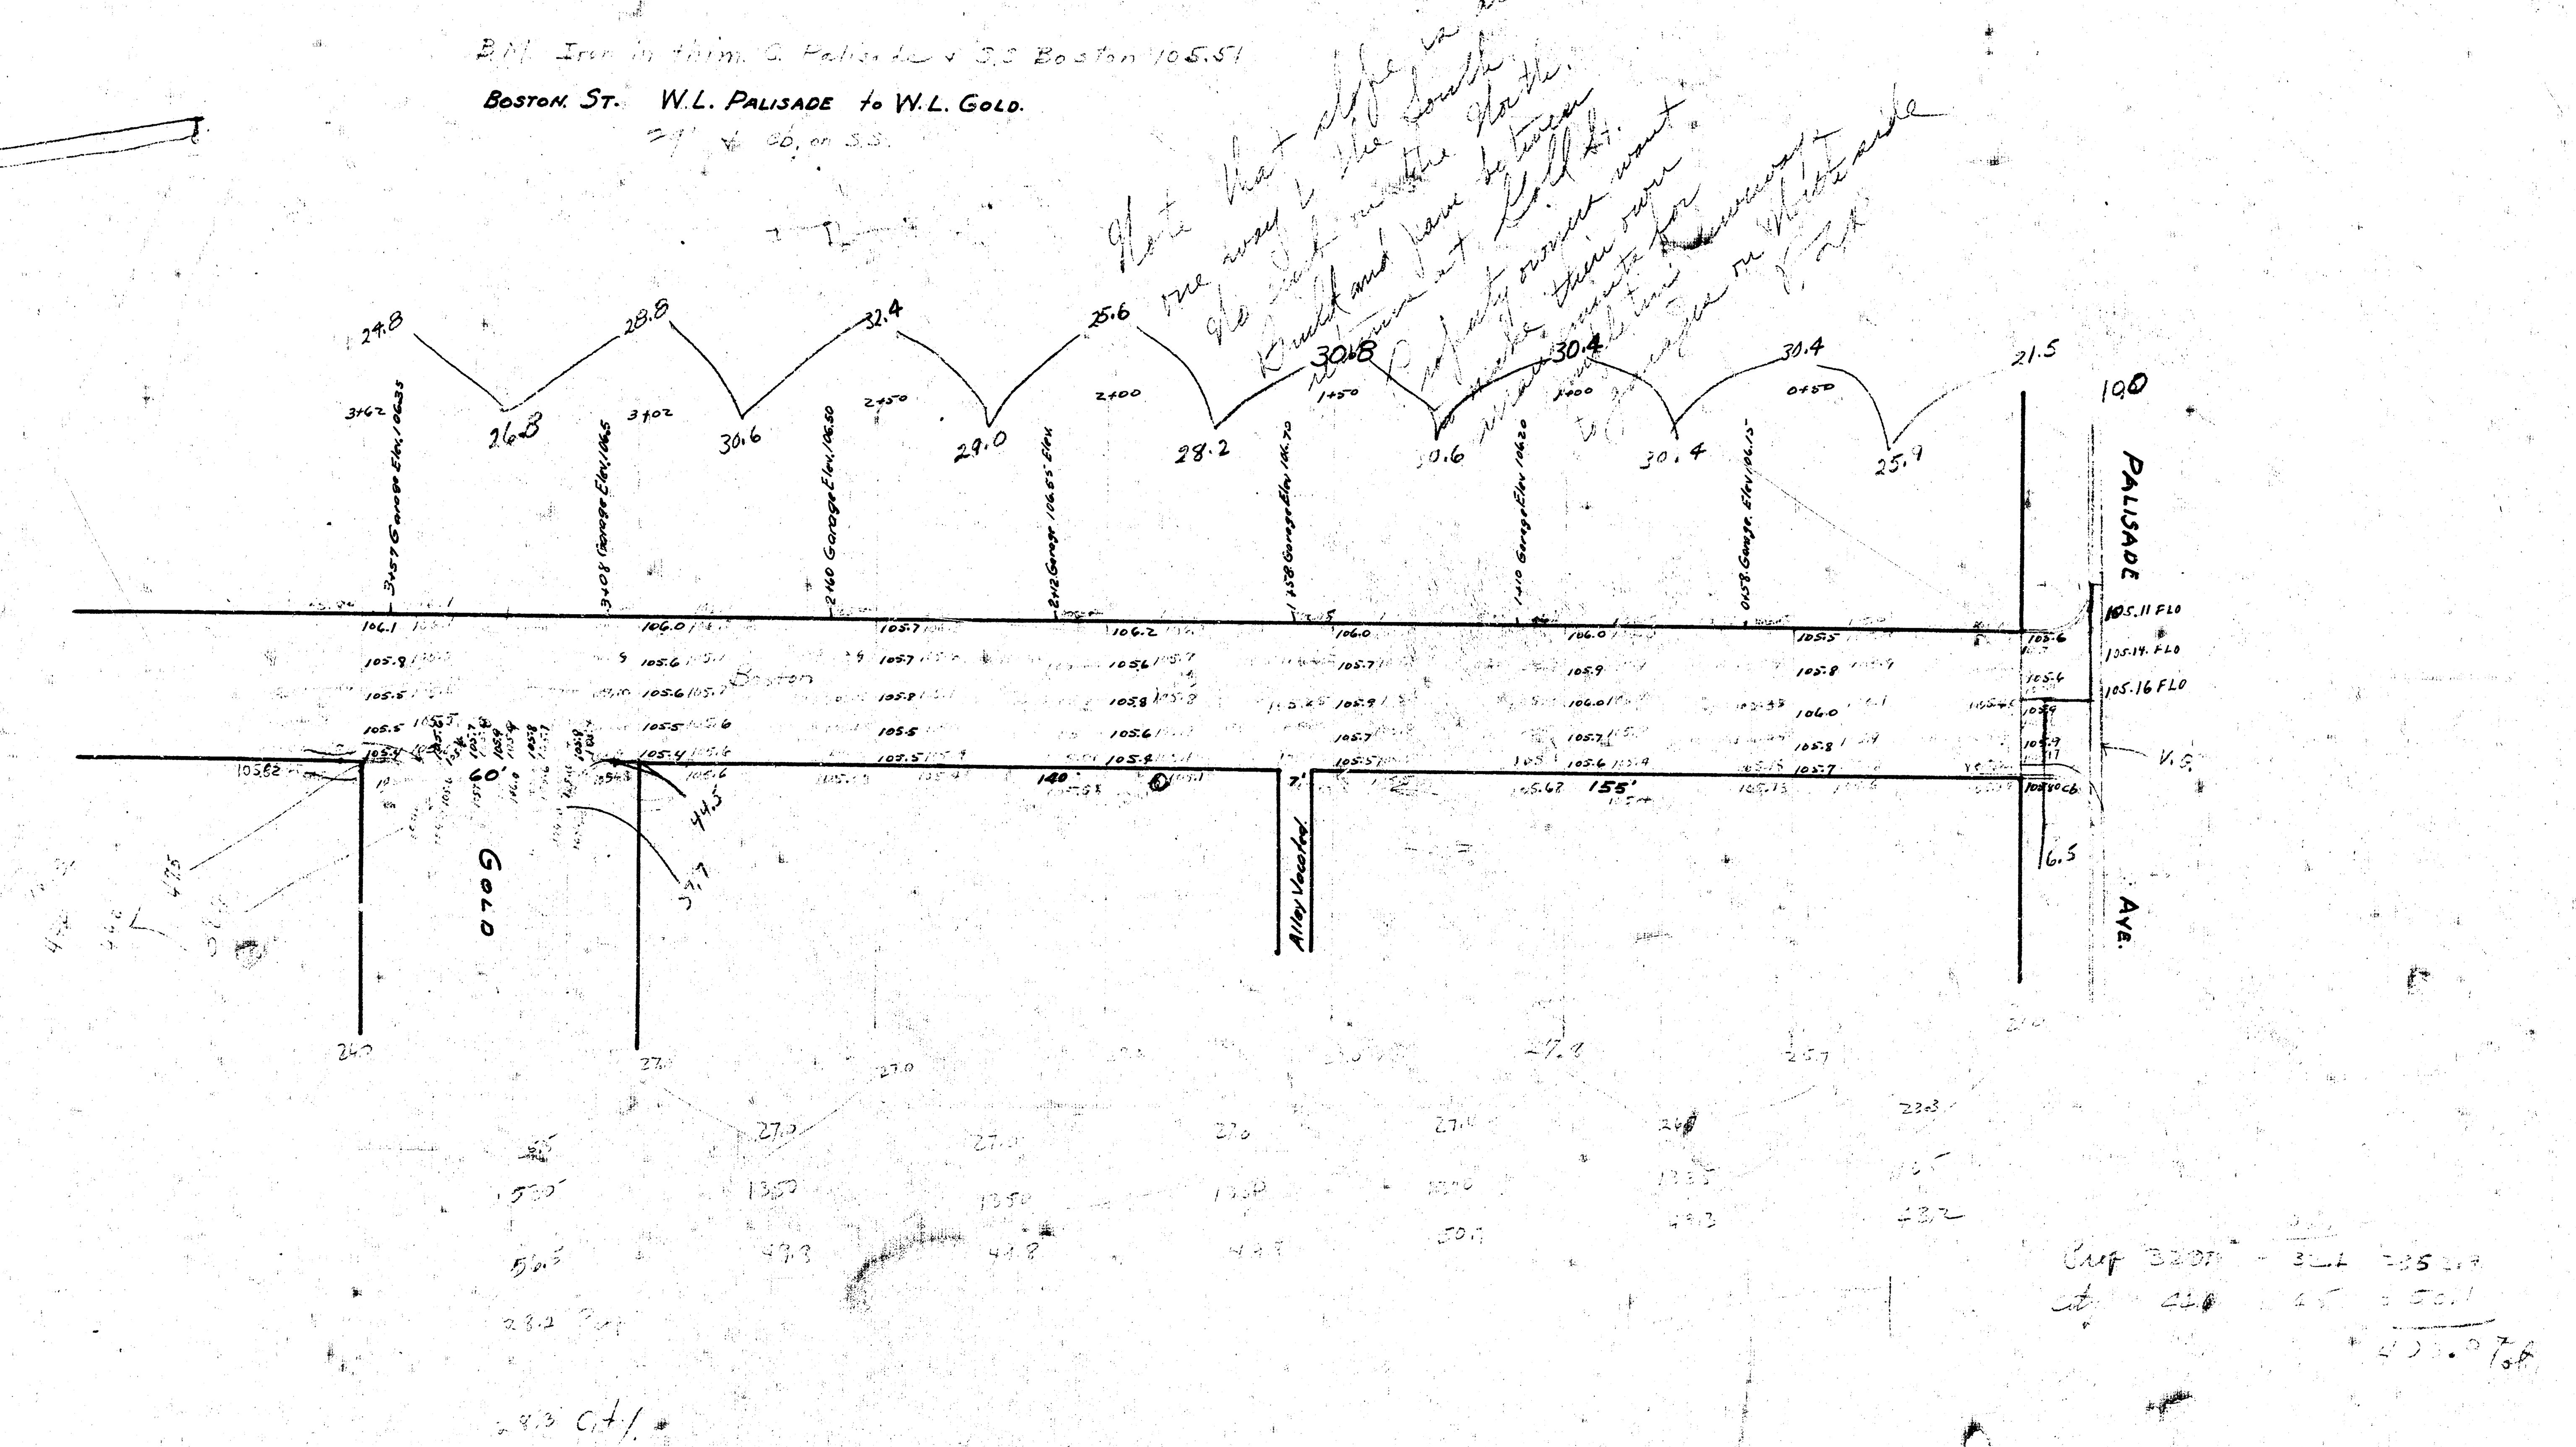


B.M. Iron in rim. C. Palisade & S.S. Boston 105.51
BOSTON. ST. W.L. PALISADE to W.L. GOLD.
24.8
28.8
32.4
25.6
30.8
30.4
30.4
21.5
26.8
30.6
29.0
28.2
30.6
30.4
25.9
100
3+62
3+02
2+50
2+00
1+50
1+00
0+50
3+57 Garage Elev. 106.35
3+08 Garage Elev. 106.5
2+60 Garage Elev. 106.50
2+12 Garage 106.55 Elev.
1+58 Garage Elev. 106.70
1+10 Garage Elev. 106.20
0+58 Garage Elev. 106.15
PALISADE
105.11 FLO
105.14 FLO
105.16 FLO
V.S.
6.5
AVE.
GOLD
60'
44.5
140'
155'
Alley Vacated
105.62