Book 38 J

B.M. 1445.1 Bolt N.S. Elmtree 100'W. & 58' N. W. Cor. Elpyco & Larry Lane

N

Note:
Sta. on 9a offset from W.P.L.

O.8
Wk. 16' Sta. 0+00 to Sta. 2+50

Wk. Grad. from 10' to 16' Sta. 2+50 to Sta. 3+80

+0.320%

Wk. 16' Sta. 3+50 to Sta. 7+04.12.

Begin typical section.

P.C.

P.C.

P.T.

P.T.

ELPYCO AVE

Kinkaid

+0.560%

Wk. 10'

0.8

walk grade changed

Excav. Prop.	City
285.6	0
280.6	
257.8	
216.9	
78.4	
119.7	
128.0	
107.8	
103.2	
106.8	
109.5	
102.7	
1556.8	
+10% 185.7	
2042.5	Cu. Yds.

Grand Total Excav.

Prop.	City
2042.5	0
507.8	
total 2550.3	Cu. Yds.

1/2

ELPYCO AVE.
S.L. Larry Lane to N.L. Kinkaid
30' conc. & cb.
City of Wichita, Kansas
L. K. White City Engineer
Feb 1950 Project No. C10-3

Book 384

B.M. 144.31 Bolt N.S. Elm Tree 100'W 150'W N.W. Cor Elpyco & Larry Lane

Note: Sta on ℄ offset from W.P.L.

NOTE: Section of p/l from Sta 4100 to P.T. Sta 5145.43, 13 included on sheet #1.

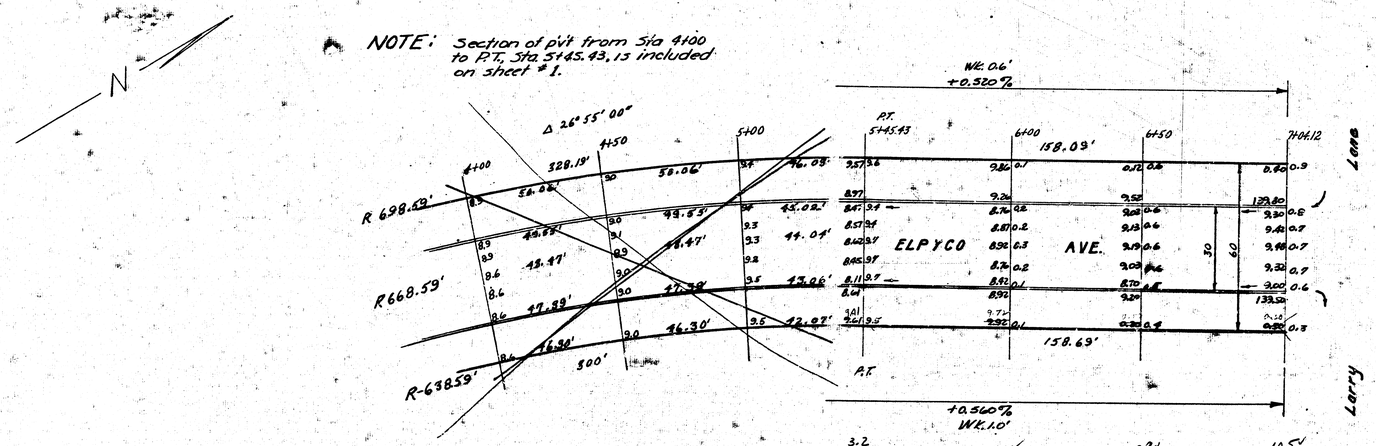

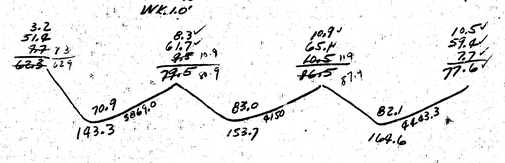

Excav.

Prop.	Cut
193.3	
153.7	
164.6	
461.6	
+10% 46.2	
507.8 Cu Yds.	

2/2

4 e 5 (18)