Book 38 y

B.M. 144.51 Bolt N.S. Elmtree 100'W. & 50' N.W. Cor. Elpyco & Larry Lane

Note:
Sta. on 9' offset from W.P.L.

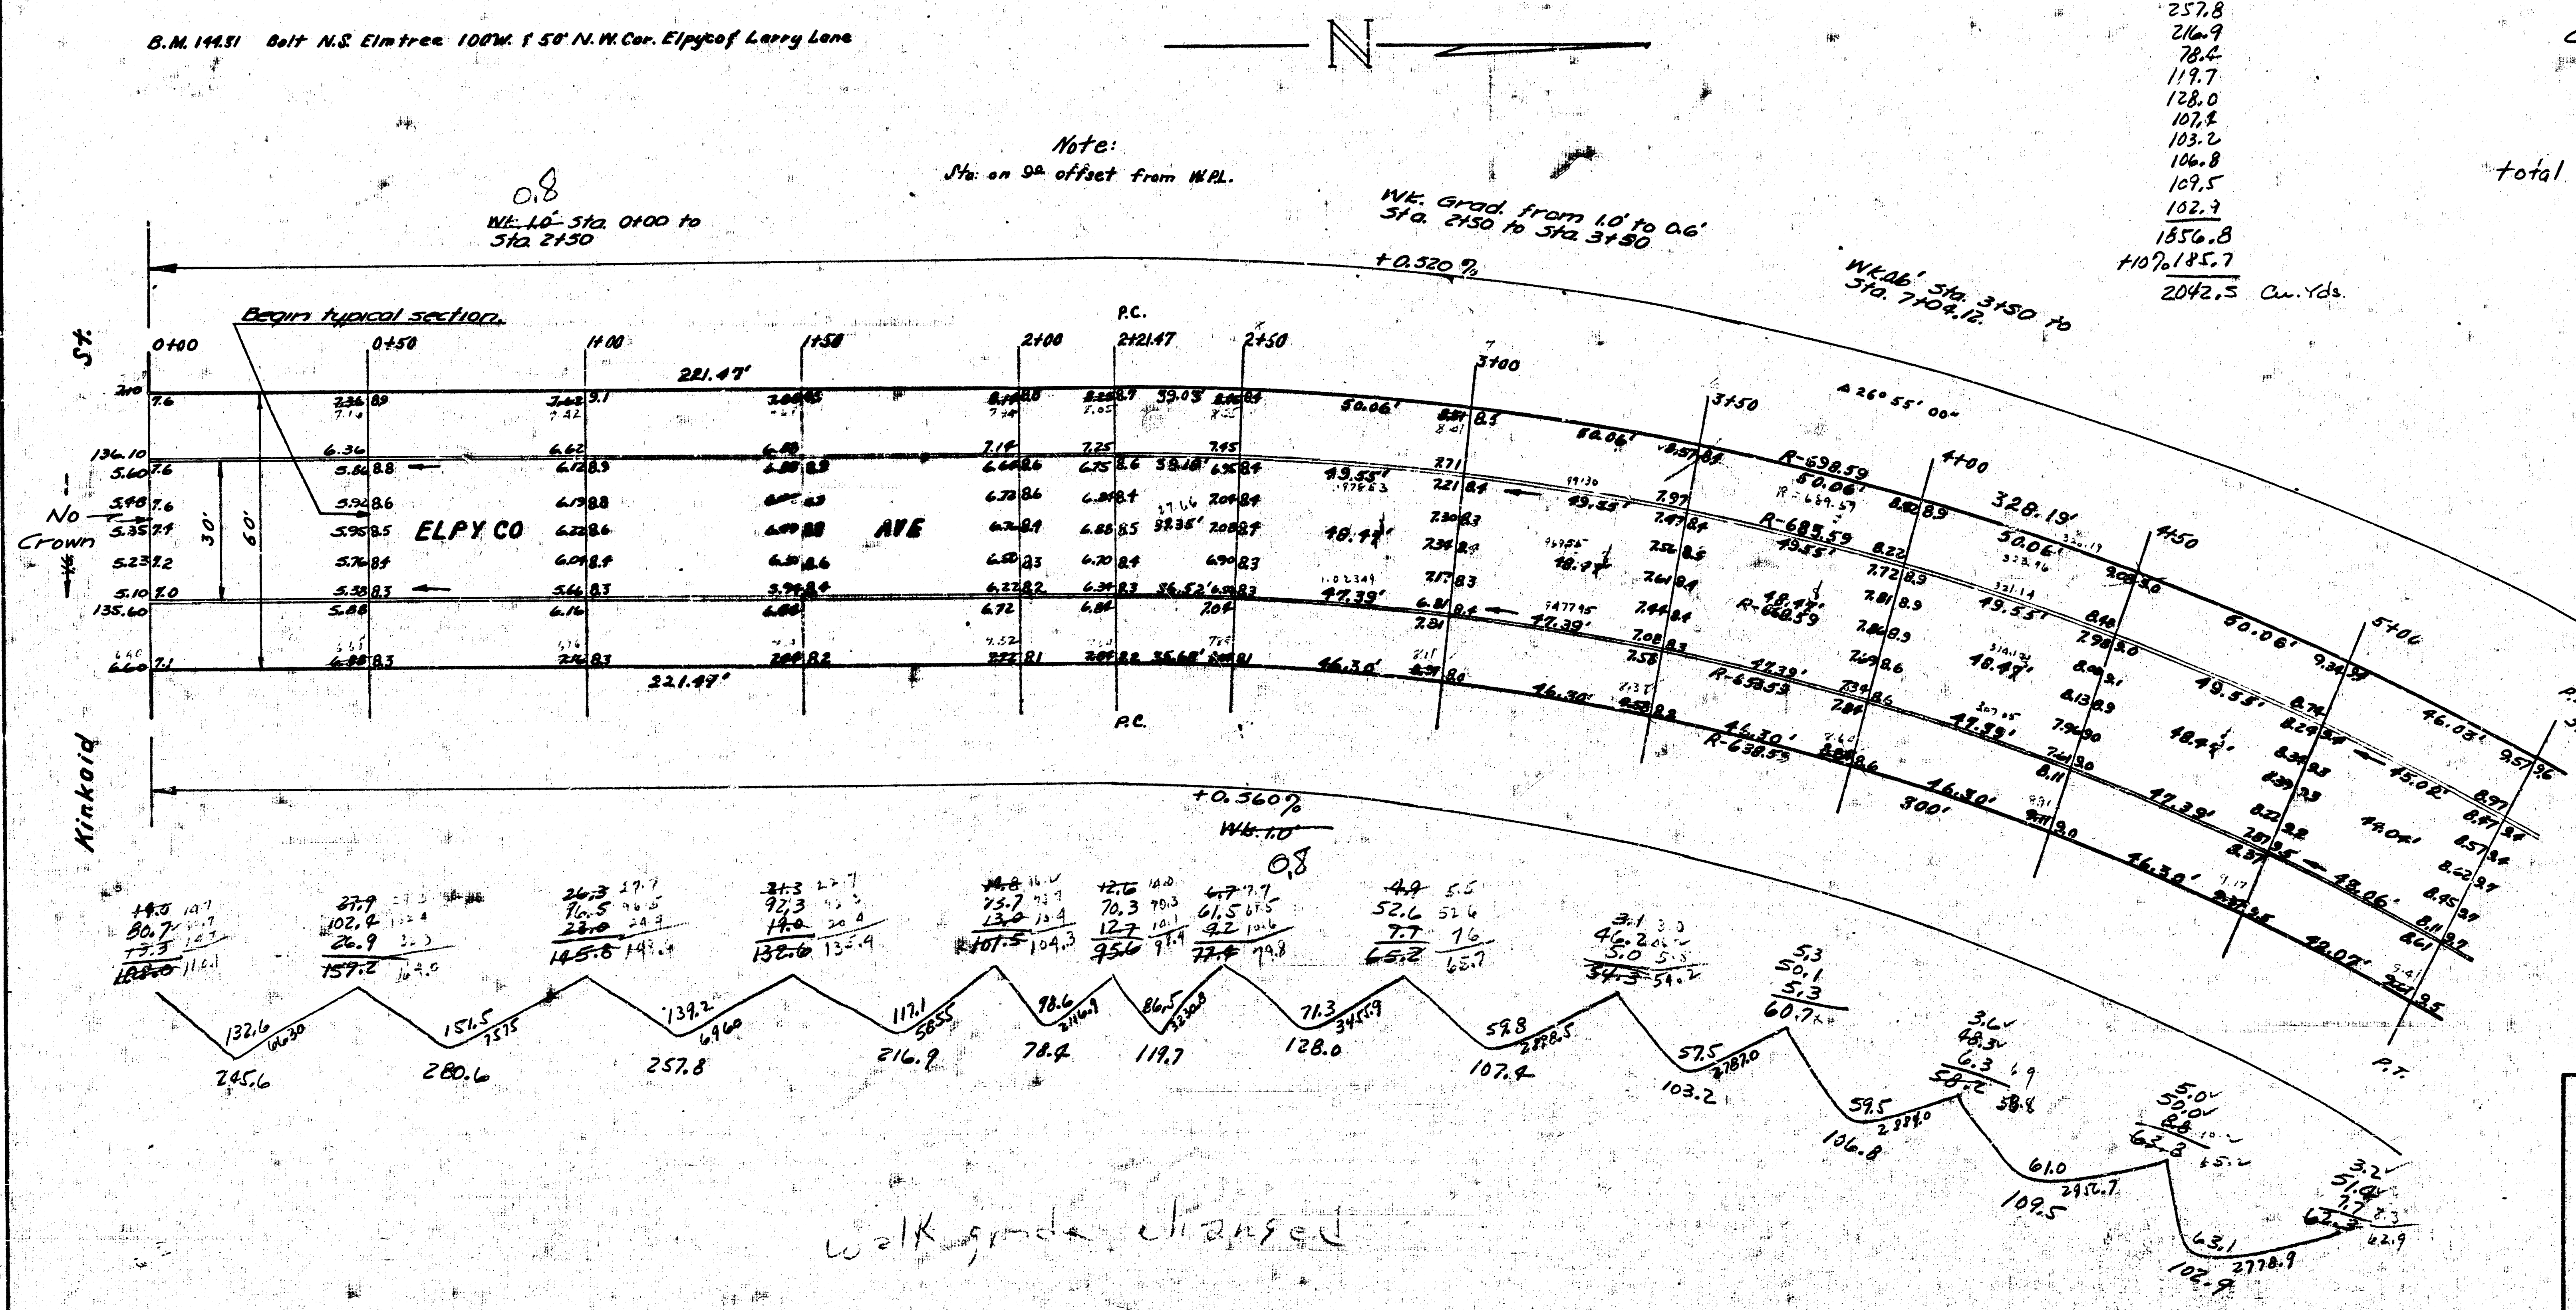
N
0.8
~~Wk. 1.0'~~ Sta. 0+00 to Sta. 2+50
Wk. Grad. from 1.0' to 0.6' Sta. 2+50 to Sta. 3+50
Wk. 0.6' Sta. 3+50 to Sta. 7+08.12
+0.520 %
+0.360 %
~~Wk. 1.0'~~ 0.8
Begin typical section.
0+00
0+50
1+00
1+50
2+00
P.C. 2+21.47
2+50
3+00
3+50
4+00
4+50
5+00
P.T. 5+45.45
221.47'
328.19'
Δ 26° 55' 00"
R-698.59
R-683.59
R-653.59
R-638.59
50.06'
49.55'
47.39'
46.30'
300'
P.C.
P.T.
St.
Kinkaid
No Crown
30'
60'
ELPYCO
AVE
132.6
245.6
156.5
280.6
137.2
257.8
117.1
216.9
78.6
78.4
86.5
119.7
71.3
128.0
58.8
107.4
57.5
103.2
59.5
106.8
61.0
109.5
63.1
102.9
walk grade changed

Excav.

Prop.	City
245.6	0
280.6	
257.8	
216.9	
78.4	
119.7	
128.0	
107.4	
103.2	
106.8	
109.5	
102.9	
1856.8	
+10% 185.7	
2042.5 Cu. Yds.	

Grand Total Excav.

Prop.	City
2042.5	0
507.8	
total 2550.3 Cu. Yds.	

1/2

28 in

ELPYCO AVE.
S.L. Larry Lane to N.L. Kinkaid
30' conc. & cb.
City of Wichita, Kansas
L. K. White City Engineer
Feb 1950 Project No. C10-3

Book 38y

B.M. 144.31 Bolt N.S. Elm Tree 100'W & 50'N N.W. Cor Elpyco & Larry Lane

Note: Sta. on 9' offset from W.P.L.

NOTE: Section of pv't from Sta 4+00 to P.T. Sta. 5+45.43 is included on sheet # 1.

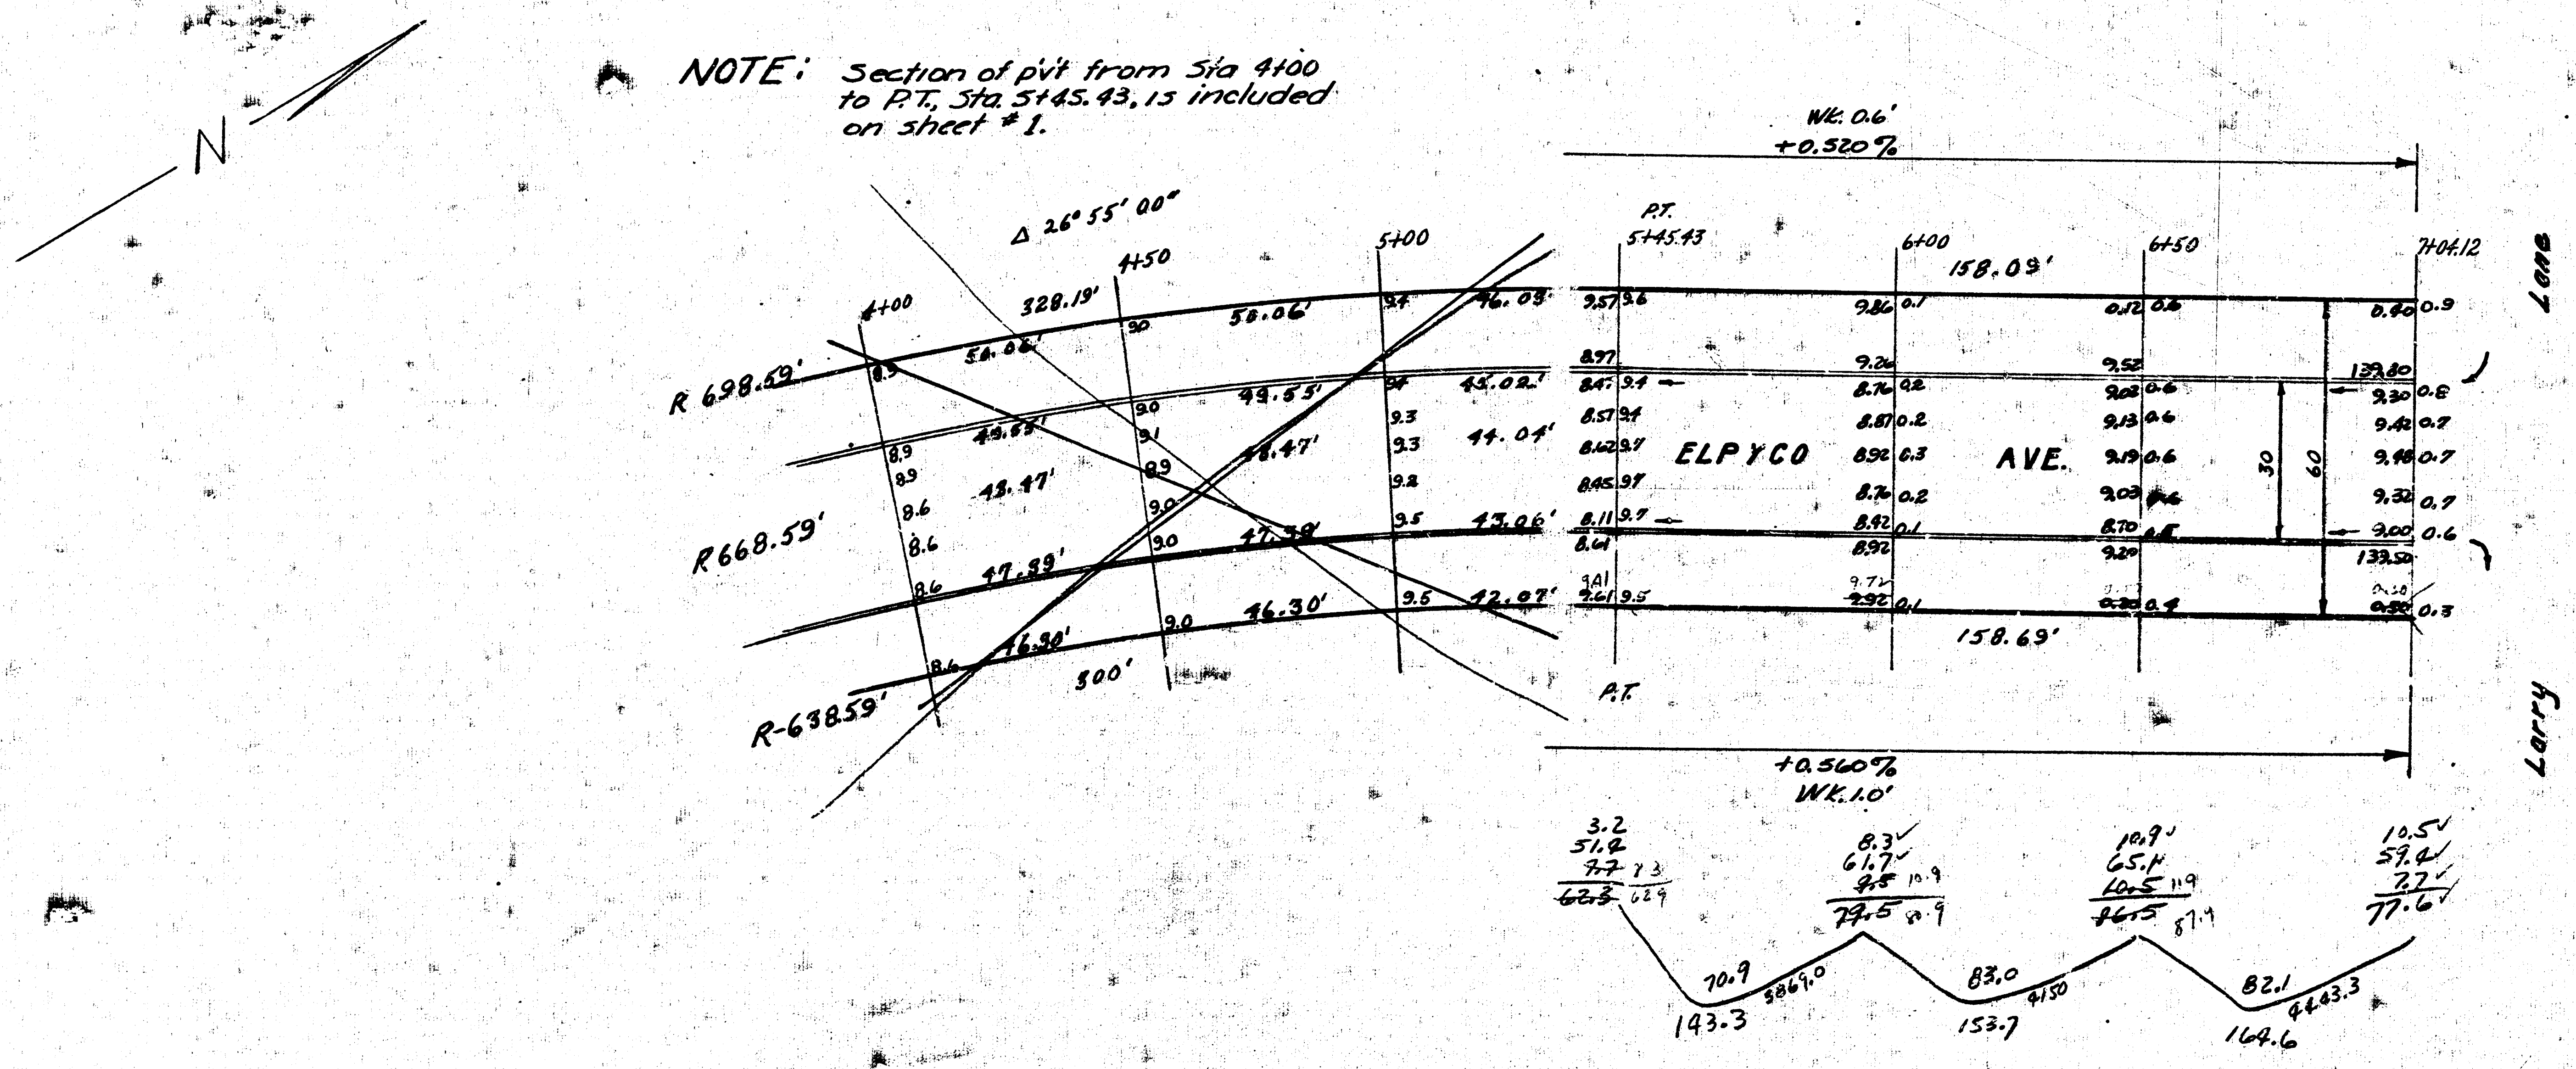
N
Δ 26° 55' 00"
R 698.59'
R668.59'
R-638.59'
4+00
4+50
5+00
328.19'
56.06'
58.06'
46.03'
49.55'
45.02'
42.47'
44.04'
47.89'
47.38'
43.06'
46.30'
42.07'
300'
P.T. 5+45.43
6+00
6+50
7+04.12
158.03'
158.69'
Wk. 0.6'
+0.520%
+0.560%
Wk. 1.0'
ELPYCO AVE.
30
60
139.80
133.50
Lane
Larry
P.T.
143.3
153.7
164.6
70.9
83.0
82.1
5869.0
4150
4443.3

Excav.

Prop.
193.3
153.7
164.6
461.6
+10% 46.2
507.8 Cu. Yds.

City
0

2/2