BM. 130.00 E. Cb. Volutsia S.L. Mossman
B.M. 130.15 T in Troy Top Hyd. N.W. Cor. 9th & Estelle

−0.20 4%
OA WK

−0.298%
OA' WK

ESTELLE AVE.

9TH ST.

0+0 | 0+50 | 1+0 | 1+46 | 1+55 | 2+0 | 2+50 | 3+0 | 3+50 | 4+0 | 4+50

ESTELLE AVE ~ N.L 9TH ST
TO N.L. LOT 17, FAIRMOUNT PARK 2ND ADDN.

30' CONCRETE


CITY OF WICHITA, KANS.

L.K. WHITE ~ CITY ENGINEER

MARCH 1967

1/2

B.M. 128.58. Top Iron S.L. 10th St. E.L. Estelle
-0.27%
0.4 WK.

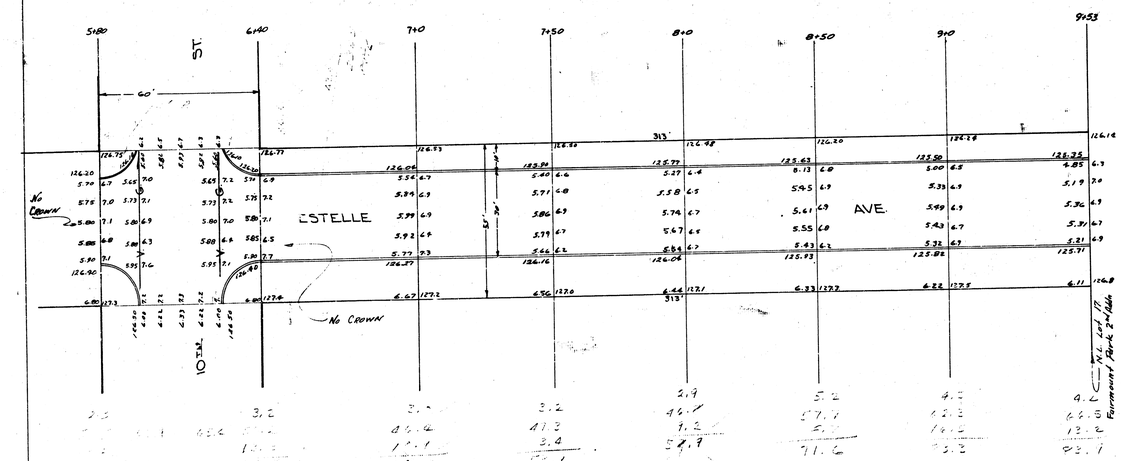

-0.222%
0.4 WK

2
2