
N

B.M. 1453.18 STANDARD N.E. HILLSIDE & CENTRAL
B.M. 1444.54 N. END E. CB. ALLEY N.L. CENTRAL
B.M. 1410.62 "W" IN WINROD CTR. W.L.E. E.S. ALLEY S.S. ELM

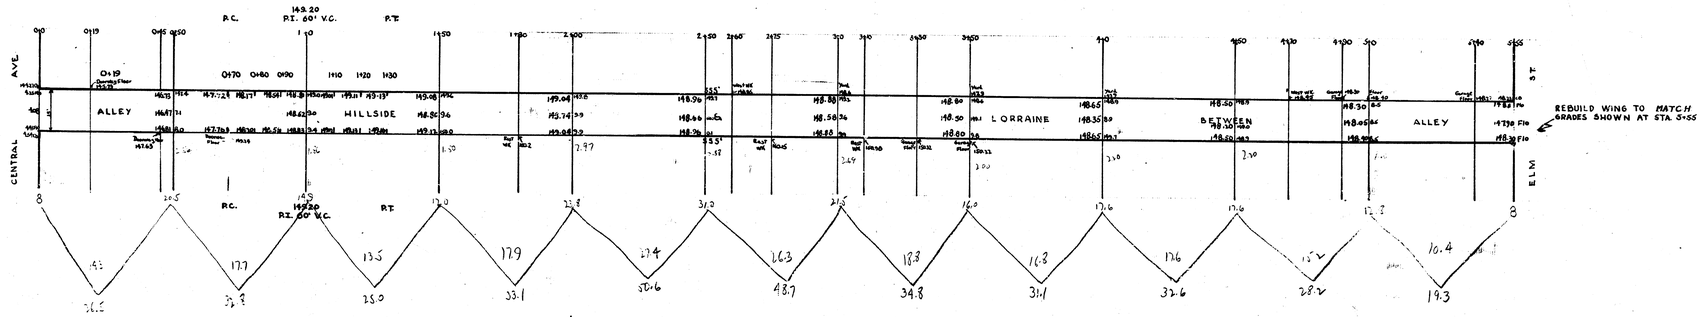

	26.5
	32.8
	35.0
	33.1
	30.6
	48.7
	34.8
	31.1
	32.6
	28.2
	19.3
	362.7
4 10's	36.3
	399.0

ALLEY BET. HILLSIDE & LORRAINE
N.L. CENTRAL TO S.L. ELM
15' CONCRETE
CITY OF WICHITA, KANSAS
L.K. WHITE CITY ENGINEER
MAY 1946.