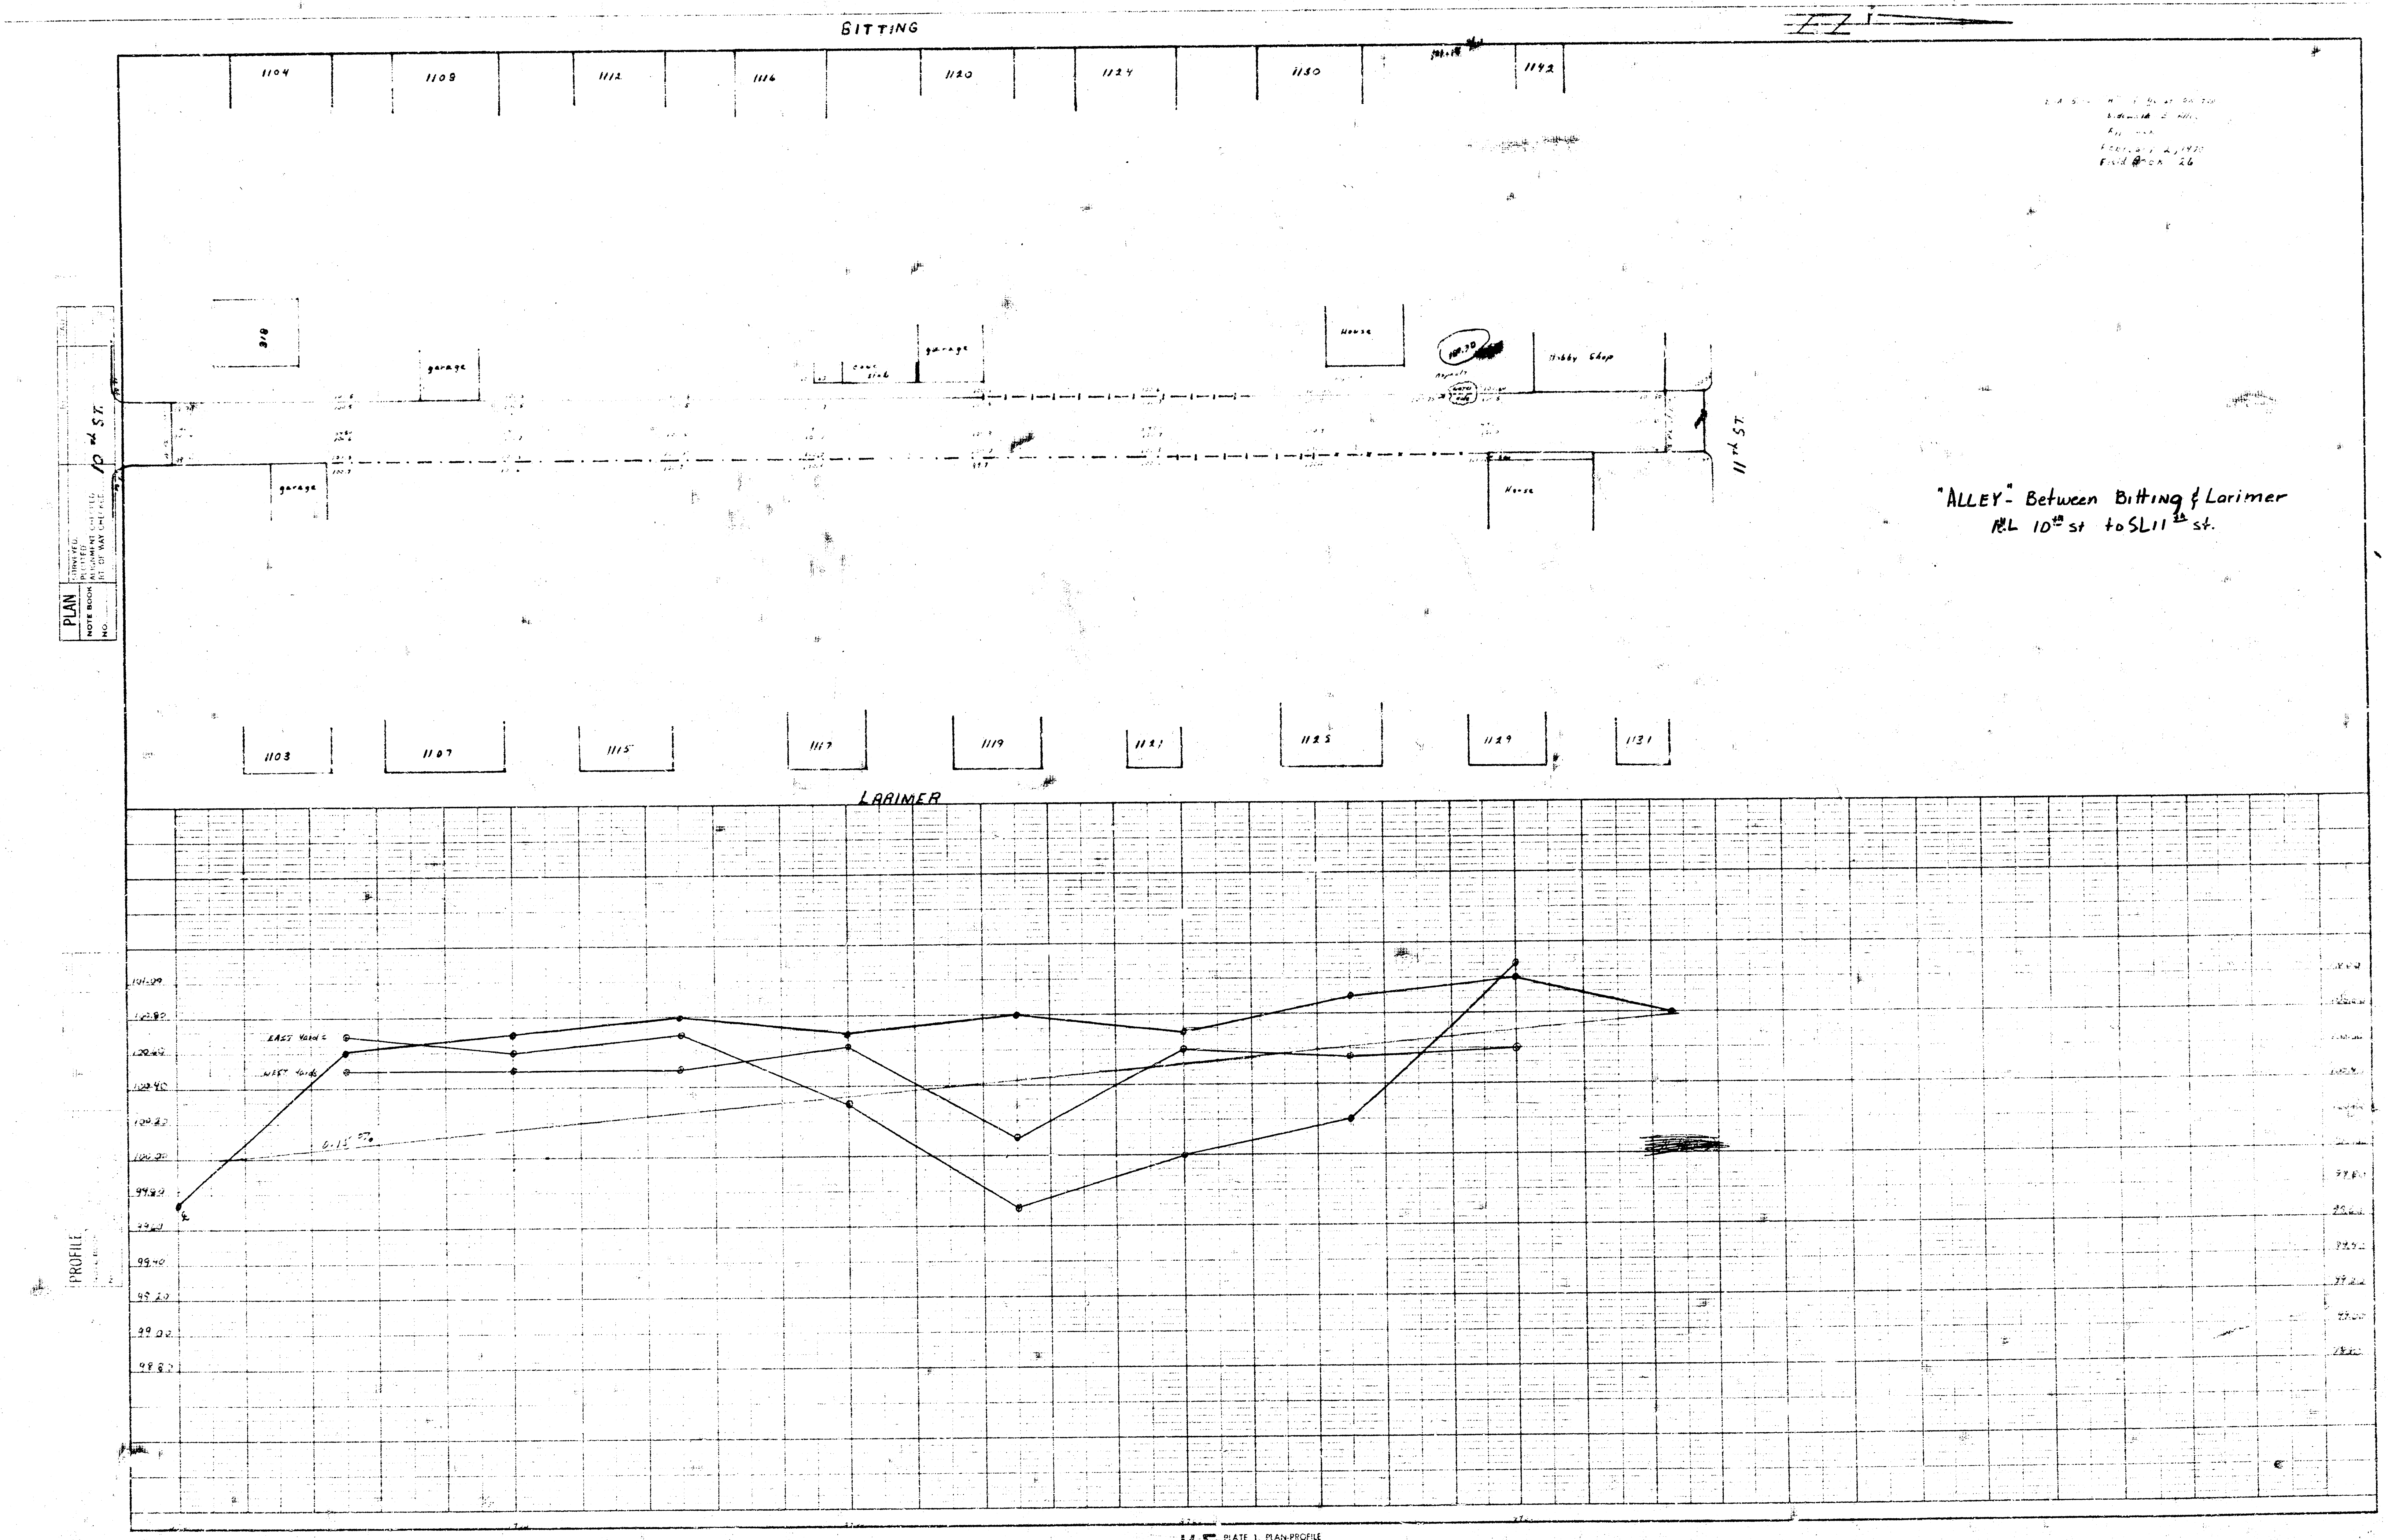
BITTING
LARIMER
10th ST.
11th ST
1104
1108
1112
1116
1120
1124
1130
1142
1103
1107
1115
1117
1119
1121
1125
1129
1131
818
garage
garage
garage
House
House
Hobby Shop
Asphalt
102.70
PLAN
NOTE BOOK
NO.
SURVEYED
PLOTTED
ALIGNMENT CHECKED
RT. OF WAY CHECKED
PROFILE
EAST Yards
WEST Yards
0.15 %
101.09
100.80
100.60
100.40
100.20
100.00
99.80
99.60
99.40
99.20
99.00
98.80

"ALLEY" - Between Bitting & Larimer
PL 10th st to SL 11th st.

February 2, 1970
Field Book 26

K+E PLATE 1, PLAN-PROFILE
KEUFFEL & ESSER CO.
48 7004