Book 53 Page 16

B.M. 115.87 N.E. Cor. of Wk. at rear of Ho. 442 N. Spruce

N

SCALE 1"=10'

Note: S.L. 13.4' alley E. is 2.0' N. of 10' alley W.

B.M. 115.45 Standard S.E. Cor. of Grove & Central

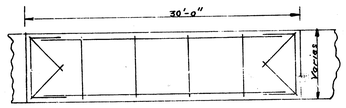


Steel Pattern
No Scale

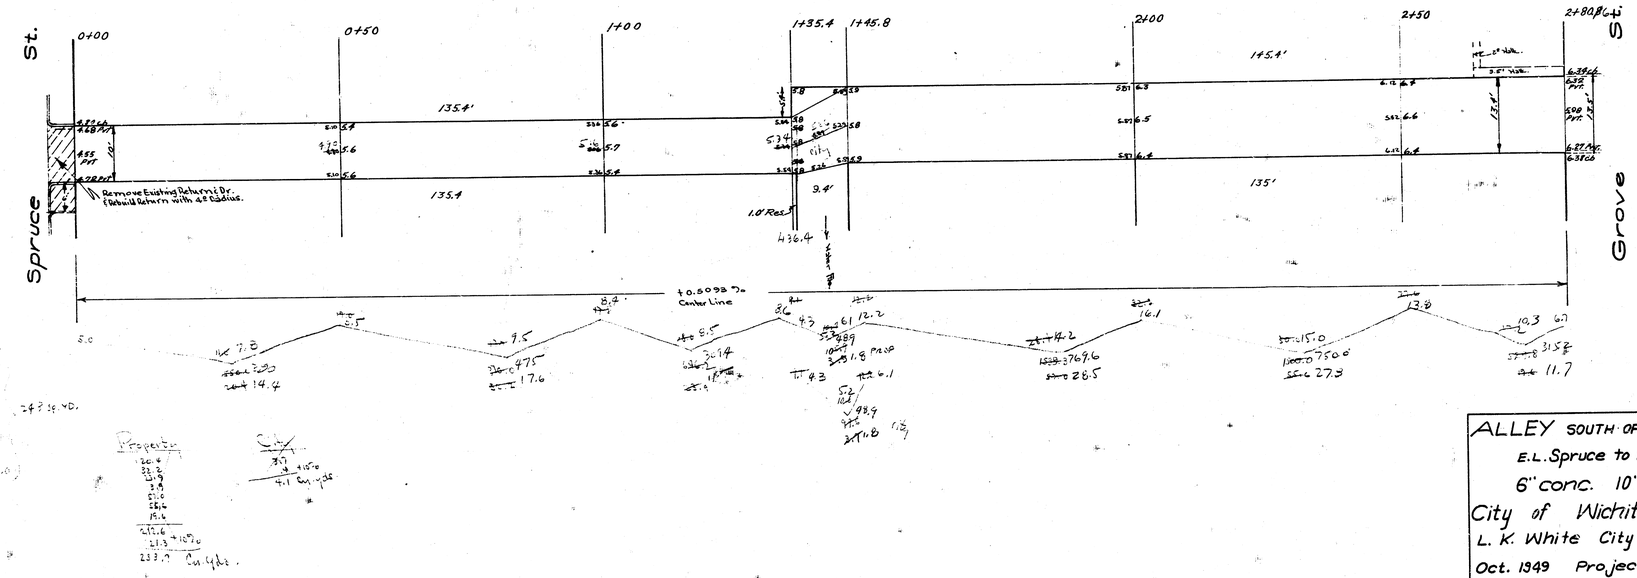


Point KCM.
2.5 x 2.3
2.5 x 6.3
.5 x 1.2
.5 x 4.0
5.7 x 11.0
6.2 x 6.0
23.2 x 10.0 x 6.0
2)
= 273.4 yd.

Property
30.4
33.2
33.9
3.9
21.6
26.6
15.6
212.6
21.3 +10%
233.9 Cu. yds.

City
3.9 +15%
4.1 Cu. yds.

ALLEY SOUTH OF CENTRAL
E.L. Spruce to W.L. Grove
6" conc. 10' & 13.4'
City of Wichita, Kans.
L. K. White City Engineer
Oct. 1949 Project No. C19-163

55