B.M. 110.27 "W" in W.B. Daves on front Wk. S.S. Alley, N. 2nd

N

Begin Typical Section

End Asph. 0-05 0+00

0+15

0+50

1+00

+0.109 %

KANSAS AVE.

ALLEY N. of 2ND ST.

Dr.

Floor Microflex Bldg. S.E. cor. alley 110.34

0+53 Door Sill of Door Elev 110.56

Excavation

	12.2
	9.2
	12.4
	1.5
	14.9 cu. yds.

Excav.

Prop.	
	26.0
	34.1
	13.1
	3.9
	77.1
+10%	7.7
total	84.8 cu. yds.

1+25 & 12' Dr. 10' S. of S.P.L.

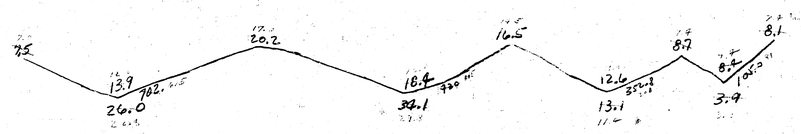

Steel 585 lbs

ALLEY E of Kansas
NL Alley N of 2nd St - 68' North
Private Job.

ALLEY- N. OF 2ND ST.
EL KANSAS 140' E.
12'C-7"
CITY OF WICHITA, KANS.

LK WHITE — CITY ENGINEER
JULY, 1950 — PROJ. NO. C10-62

L. K. WHITE — RICHARD D. — 55 — KANSAS — PROFESSIONAL ENGINEER

8 S 7 A (12)