
- EXCAVATION -

PROPERTY	CUT
277.5	
179.3	
172.9	
25.9	
13.9	
28.1	
83.1	
143.9	
140.8	
38.0	
27.4	
96.9	
1076.7	0
+10 %	
1204.2	cu. YDS.

N

B.M. 165.84 NW Cor. N Hedgeyard of Conc. Clot Douglas & Brookside Parkway
Note: Stationing is on ℄.

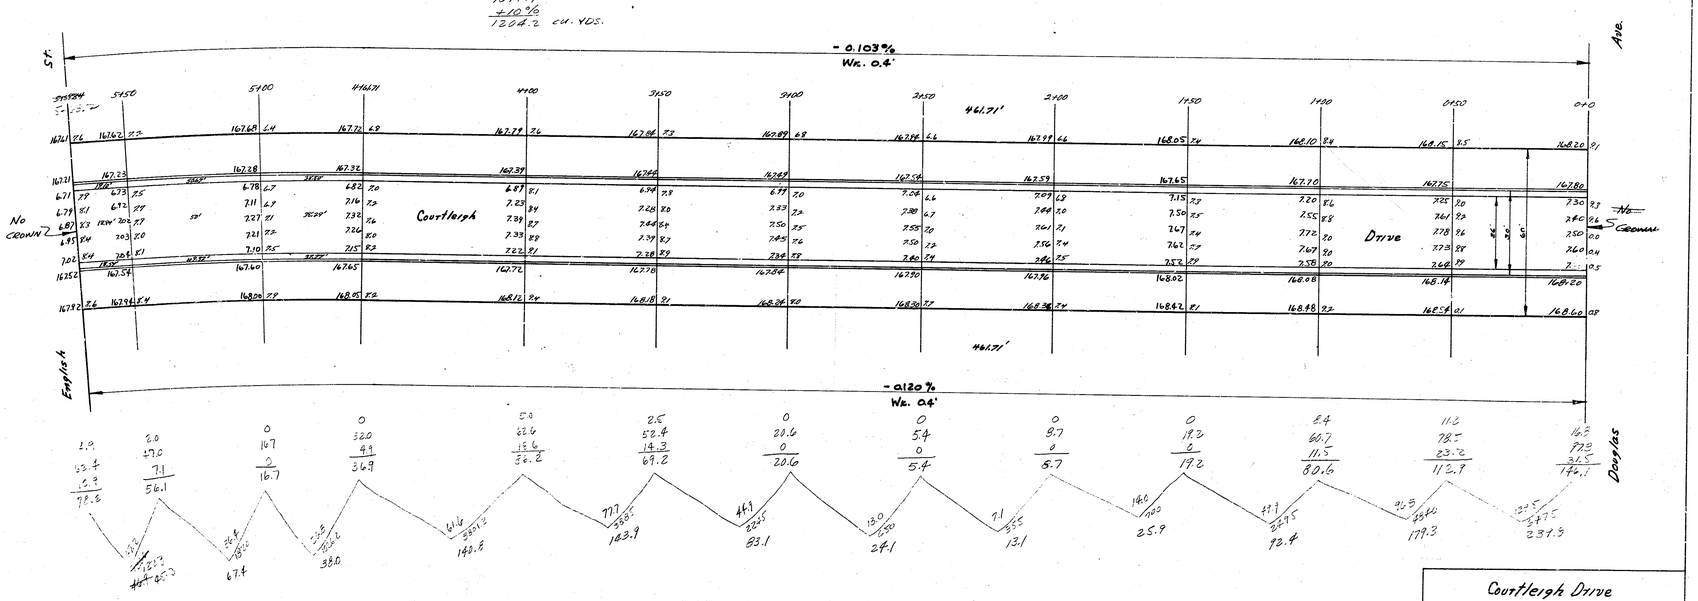

Courtleigh Drive
NL. English — SL. Douglas
26'-2'-30' A.C.
City of Wichita, Kansas
L.K. White City Engineer
May 1949 Project C19-83

4 1 3 (84)