B.M. 188487 R.R. spike S.S. W.L.P. N.S. Cresthill 150' E. of W.L. Brookfield

Stationing on ℄

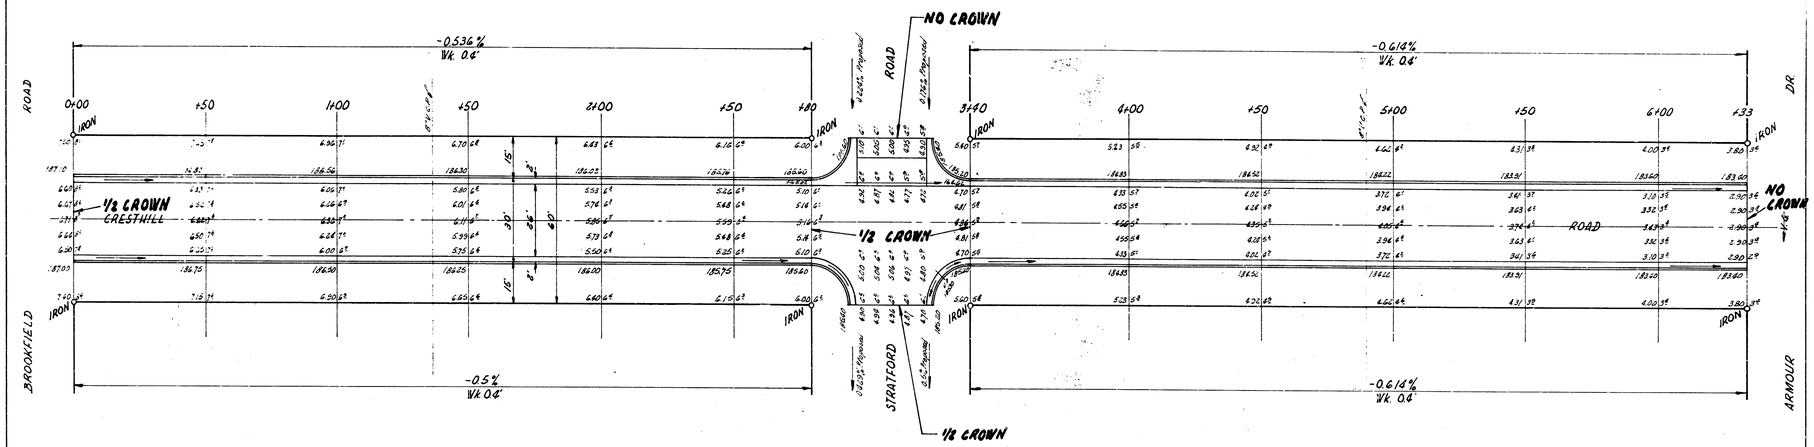
NO CROWN
-0.536%
Vk. 0.4'
-0.614%
Vk. 0.4'
-0.5%
Vk. 0.4'
-0.618%
Vk. 0.4'
ROAD
BROOKFIELD
STRATFORD
ARMOUR
DR.
IRON
0+00
+50
1+00
+50
2+00
+50
+80
3+40
4+00
+50
5+00
+50
6+00
+33
½ CROWN
CRESTHILL
½ CROWN
½ CROWN
NO CROWN
ROAD
½ CROWN
18'
30'
4.0%
4.0%
4.0%