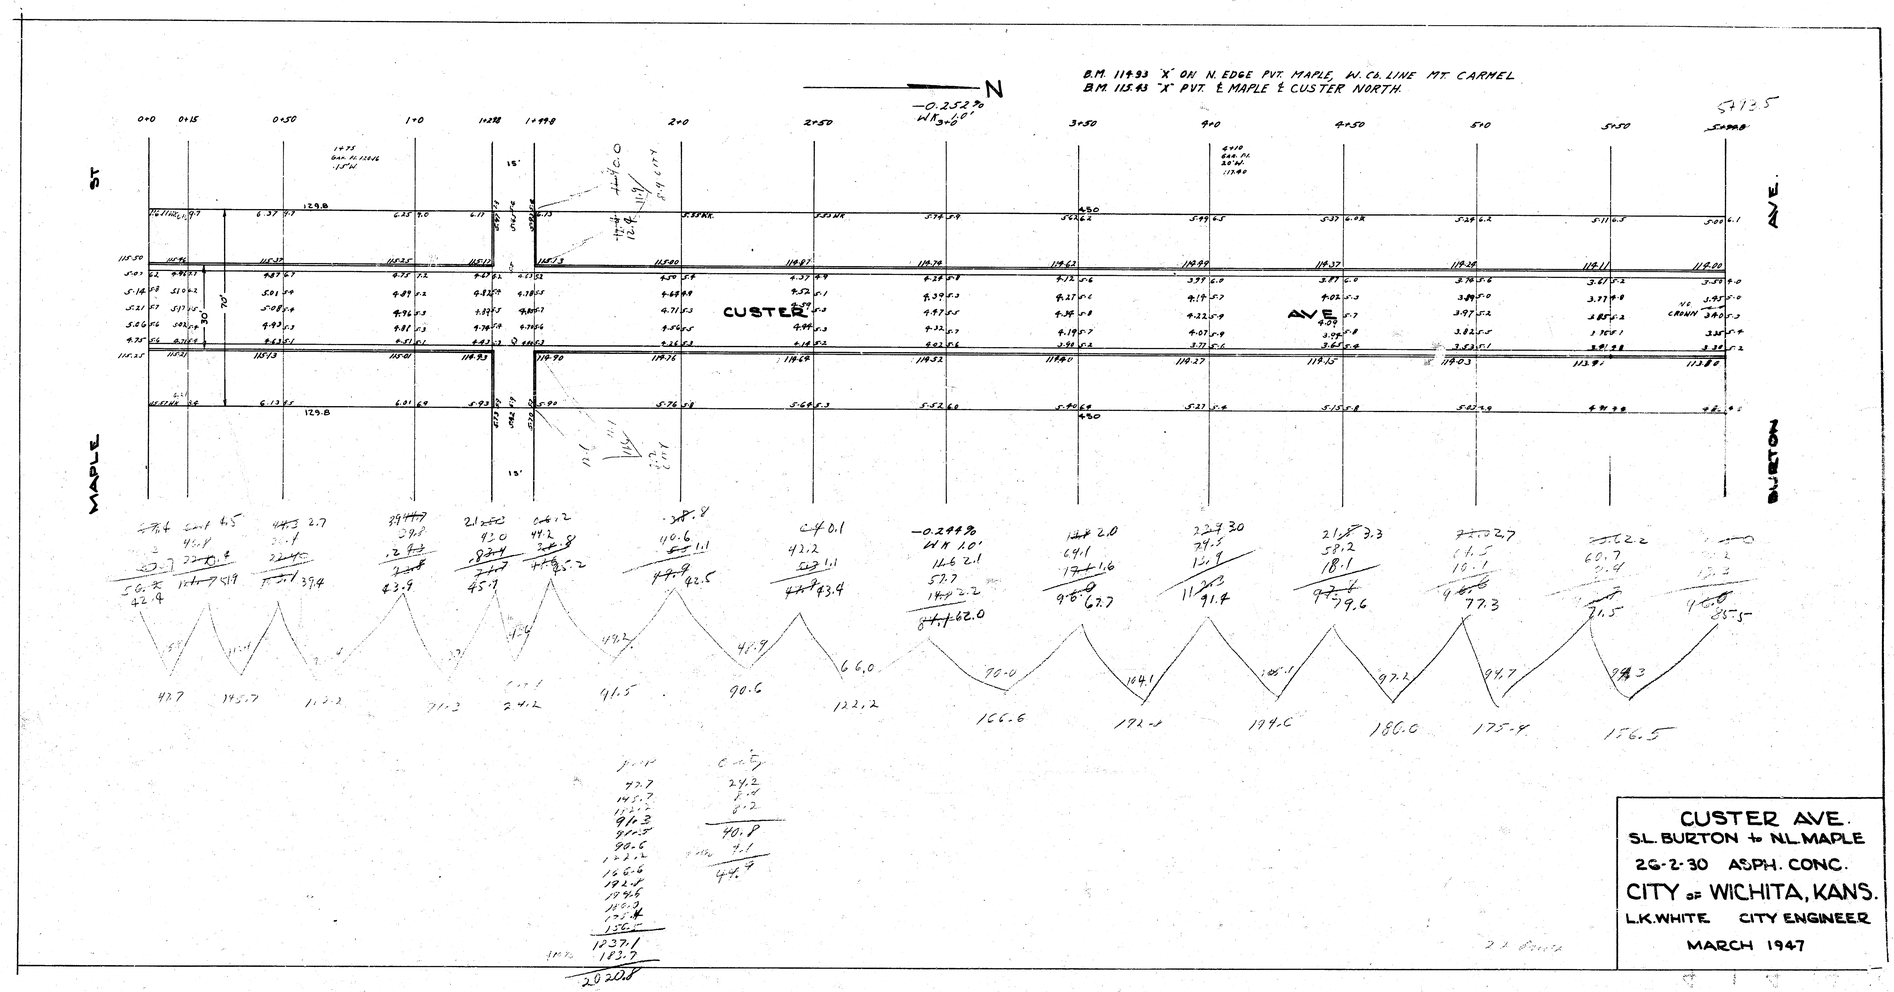
B.M. 114.93 "X" ON N. EDGE PVT. MAPLE, W. CL. LINE MT. CARMEL
B.M. 115.43 "X" PVT. E MAPLE & CUSTER NORTH.
N
MAPLE ST
BURTON AVE.
CUSTER AVE.
0+0
0+15
0+50
1+0
1+28
1+99
2+0
2+50
3+50
4+0
4+50
5+0
5+50
5+73.5
129.8
129.8
15'
15'
70'
50'
CROWN
CUSTER AVE. S.L. BURTON to N.L. MAPLE
26-2-30 ASPH. CONC.
CITY OF WICHITA, KANS.
L.K. WHITE CITY ENGINEER
MARCH 1947