
1942


DELLROSE AVE—N.L. 11TH ST. TO S.L. 13TH ST.

26-2-30—S.A-B.B.

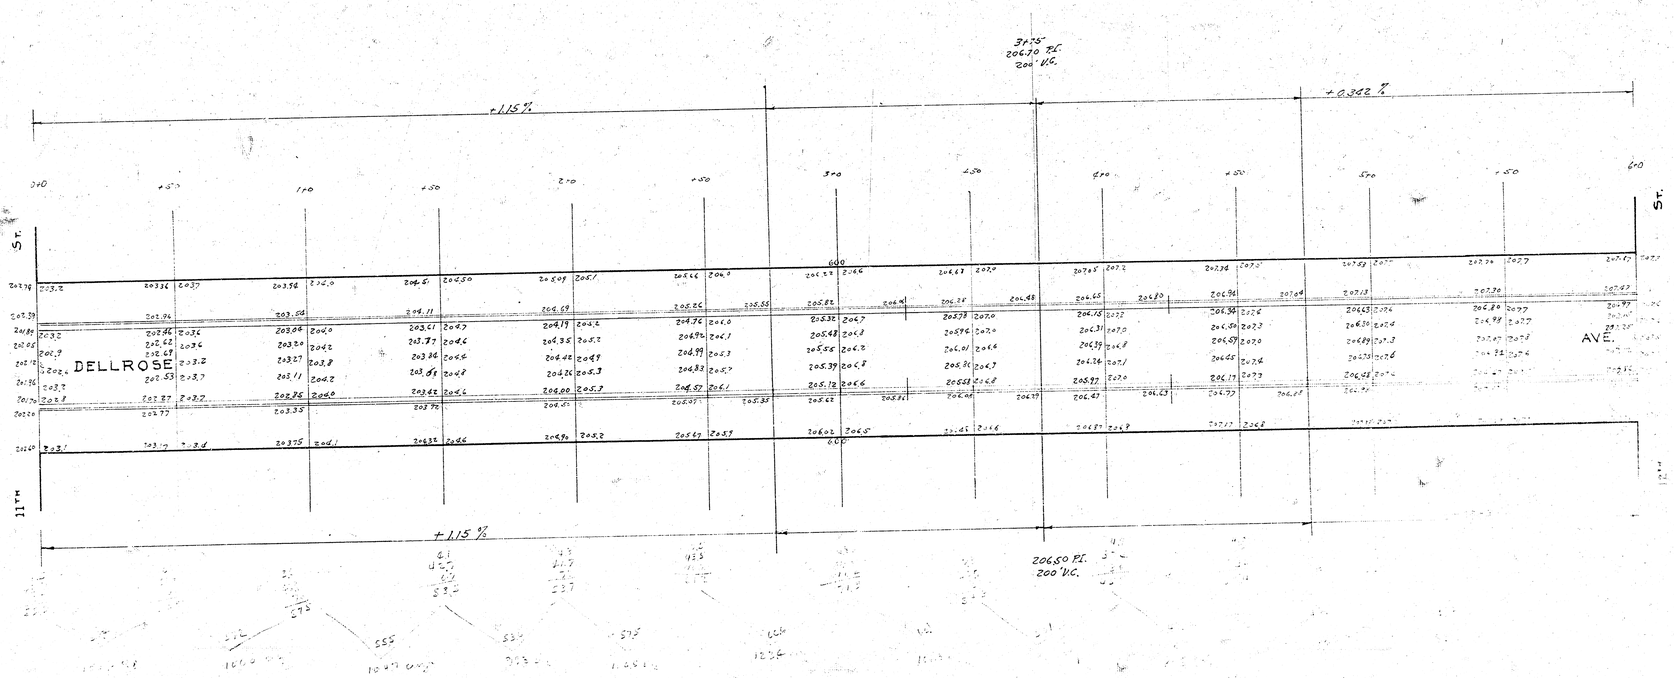

B.M. Elev. 201.94 End of curb on W.S. SL 11th St. & Dellrose

-0.198%

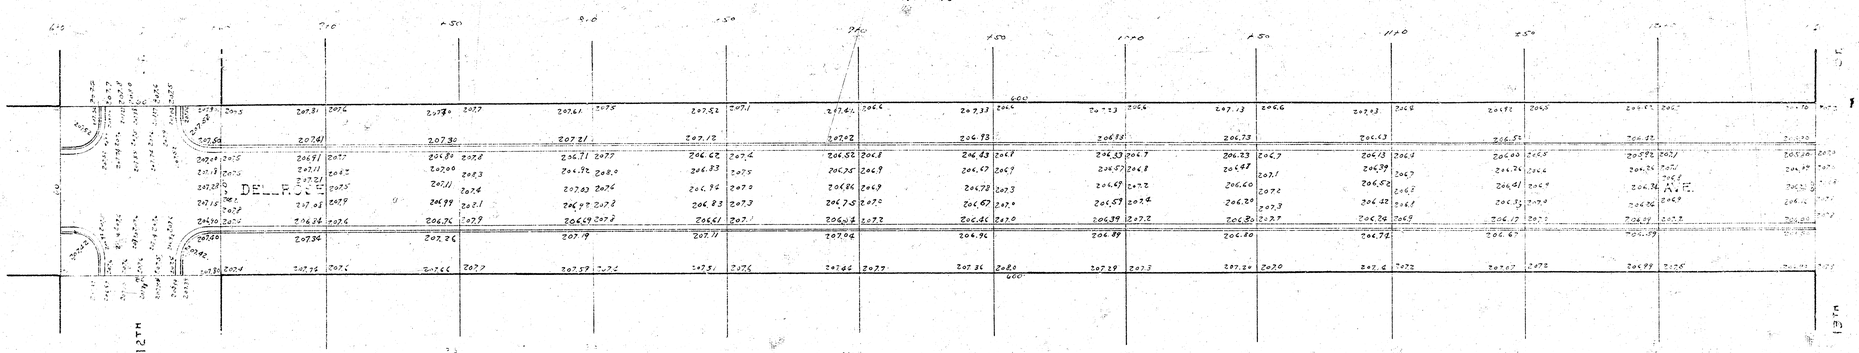

-0.149%