1941

DELLROSE AVE ~ N.L. 9TH to S.L. 11TH.

26-2-30 S.S. - B.B.

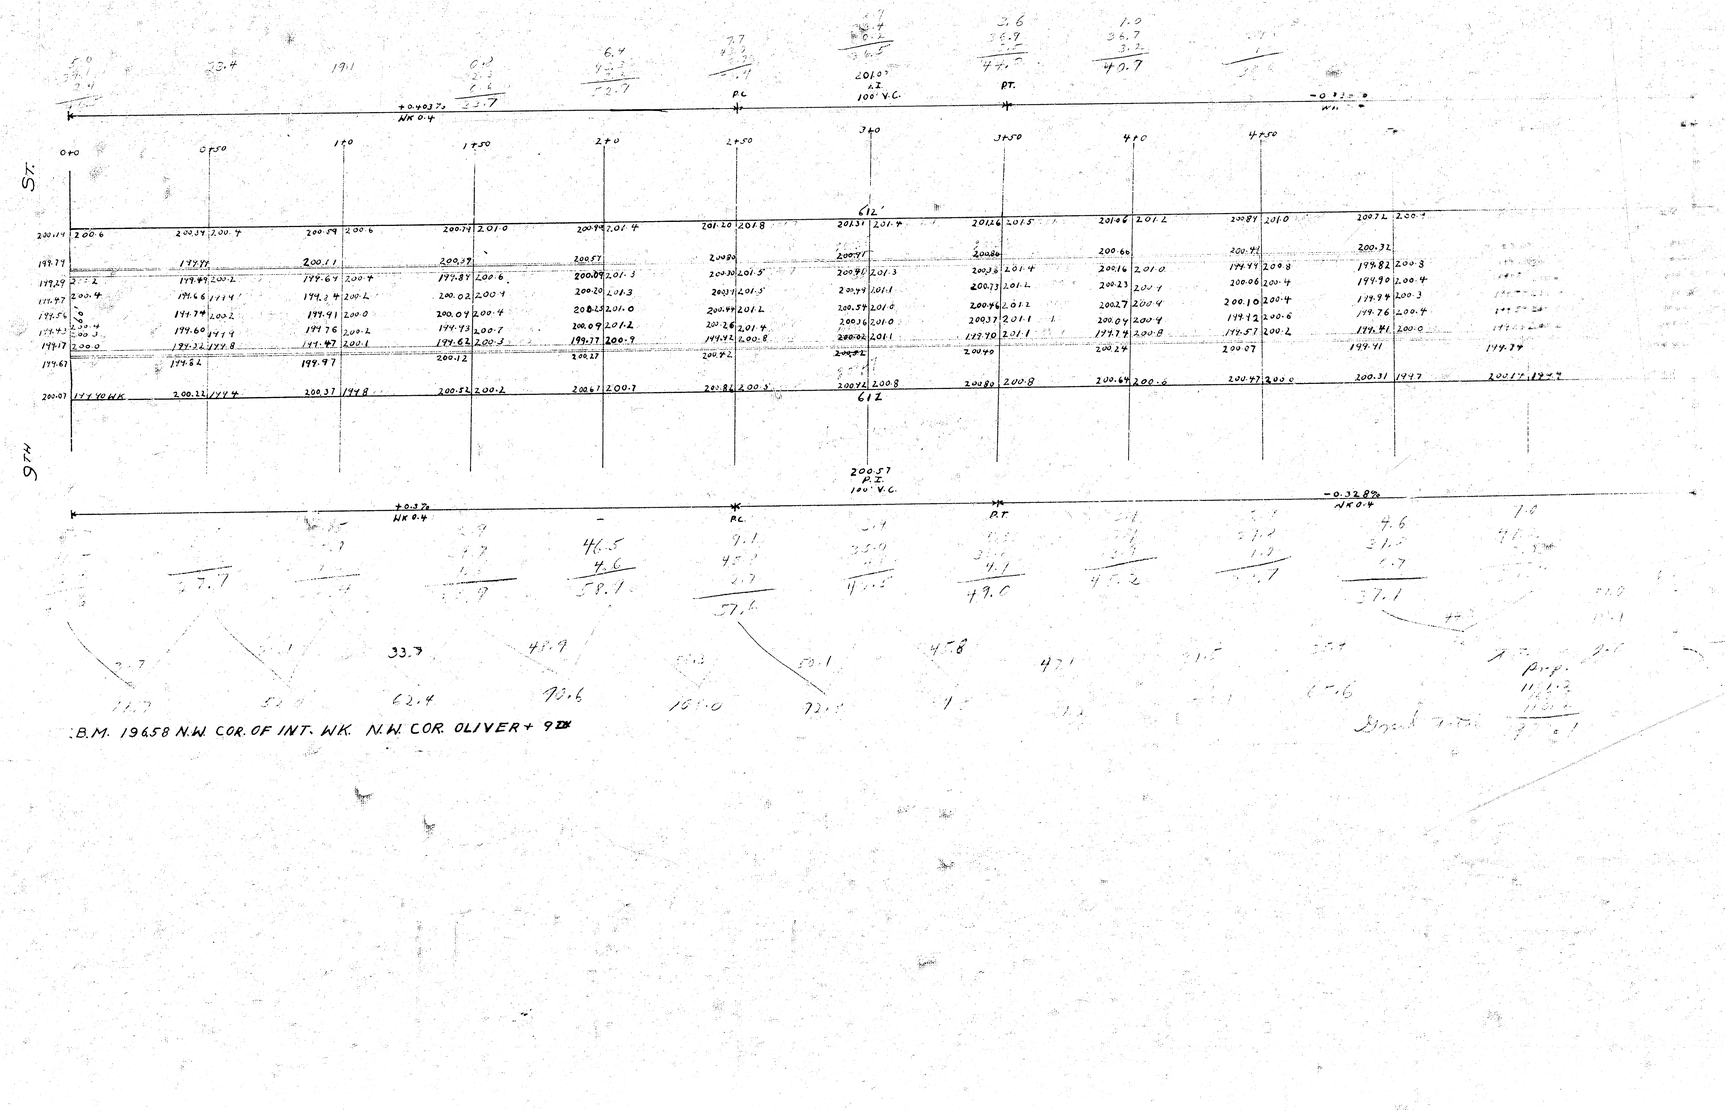

1/3

1941

DELLROSE AVE ~ N.L 9TH to S.L 11TH

26-2-30 S.S - B.B.

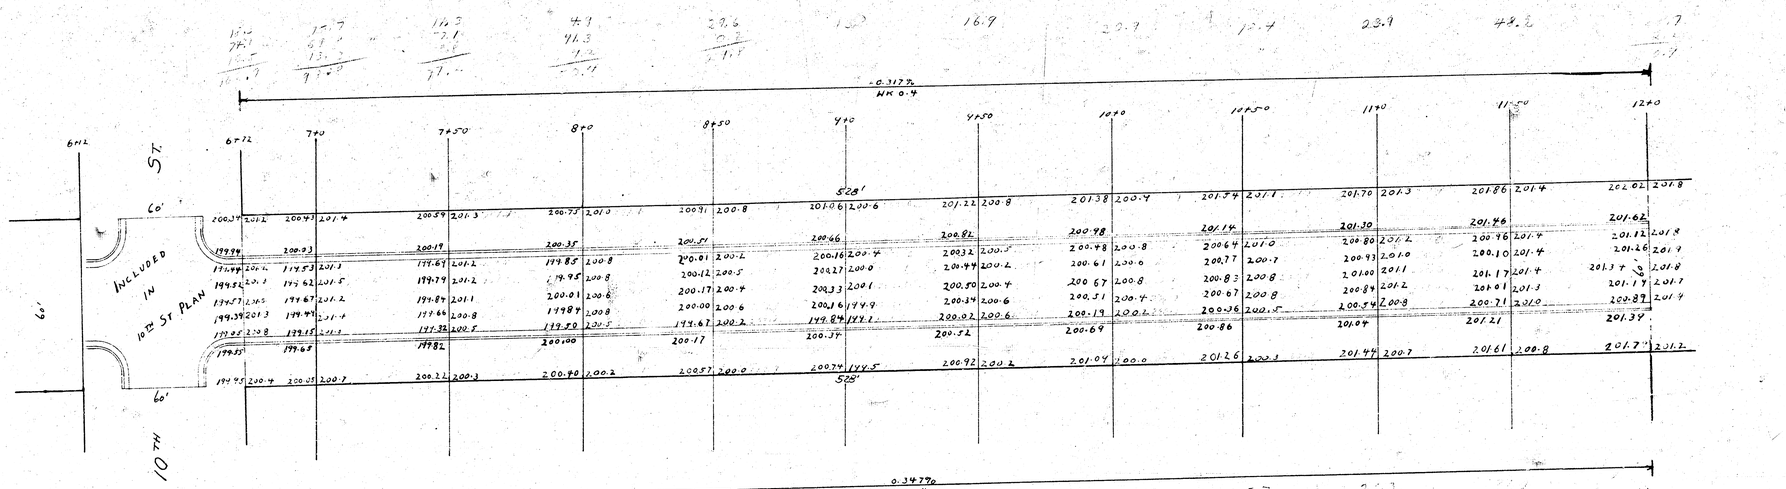

1941

DELLROSE AVE. ~ N.L. 9TH + S.L. 11TH

26-2-30 S.S. - B.B.

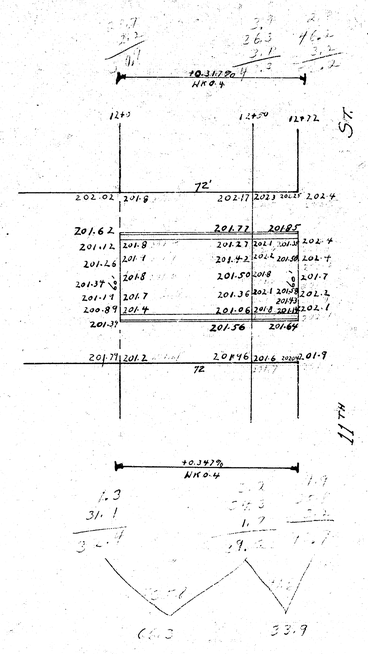

3/3