
1941
DELLROSE AVE - S.S. KELLOGG N.S. ORME
26' CONC.

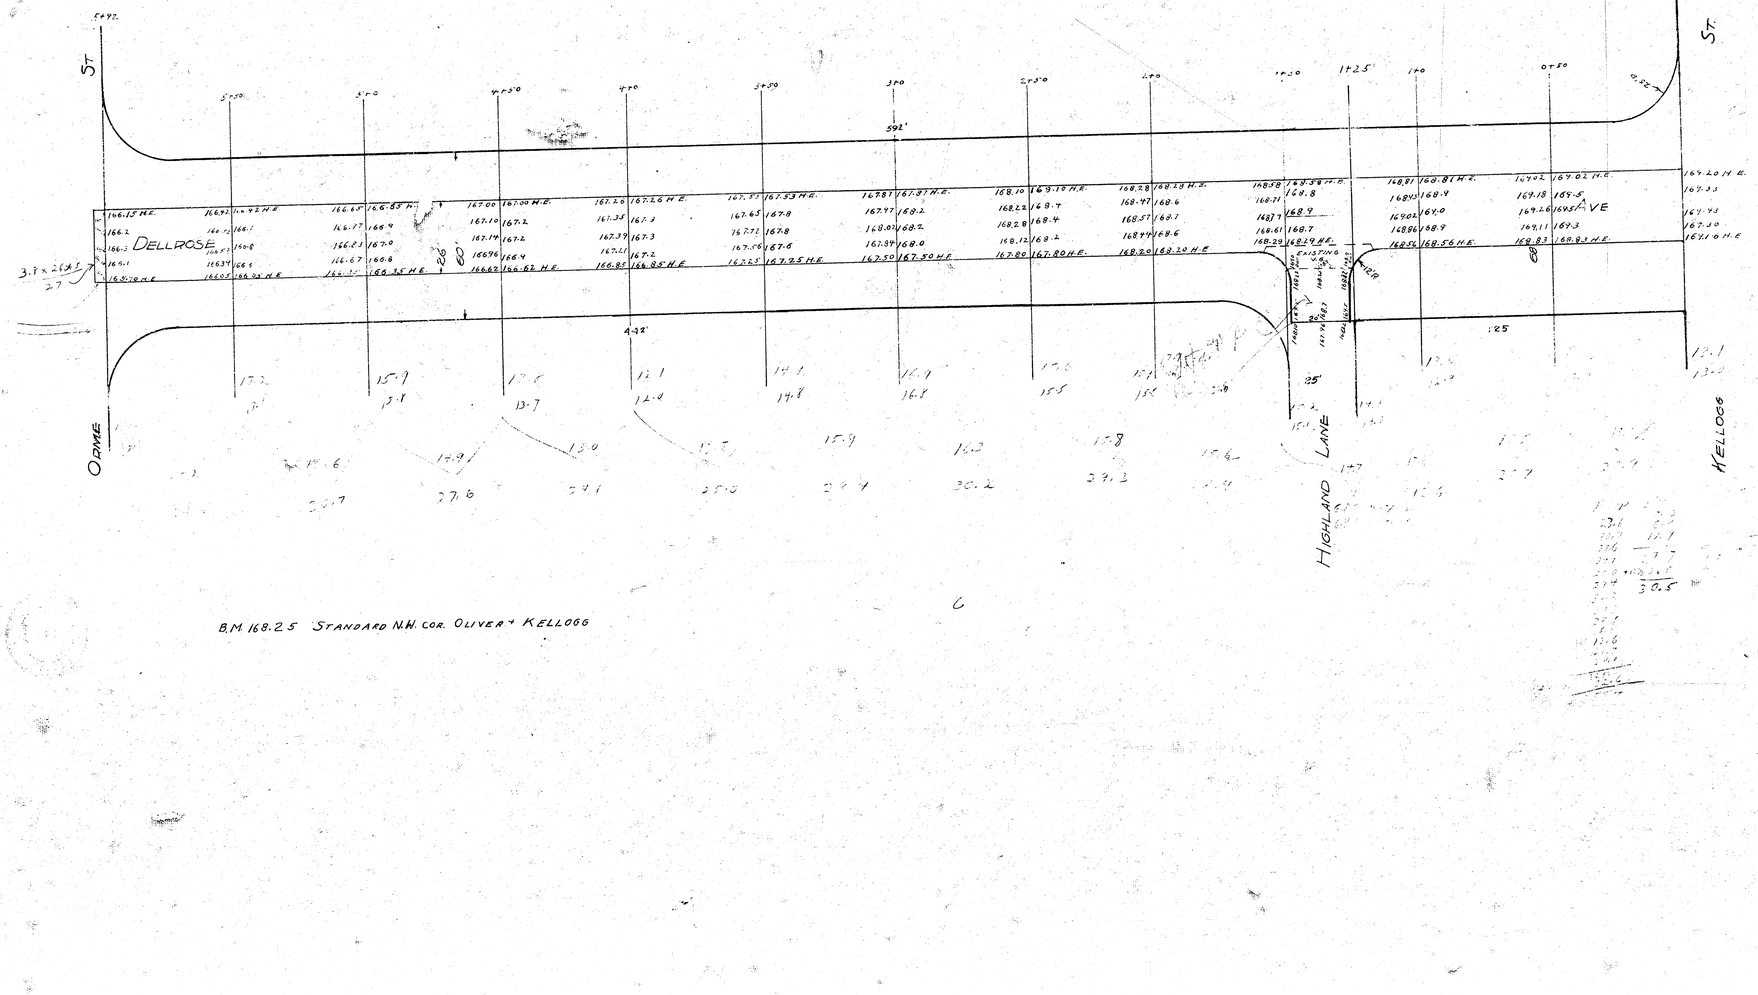

B.M. 168.25 STANDARD N.W. COR. OLIVER + KELLOGG

Curb & Gutter Only
B.M. Elev. 169.03 Top of T.I. on brick Inlet on Cor. & Kellogg.

0.58%

0.51%

Highland Lane

DELLROSE AVE

KELLOGG DR.

OAKE

St.