Chain N on W R.
B.M. 137.78 S.E. Cor. Porch No. #2249 S. Dellrose. (Used)
B.M. 141.92 "R" in Ritchie W. Co. Dellrose N.L. Kink.

Note

Mastic Joint Detail on Page 2

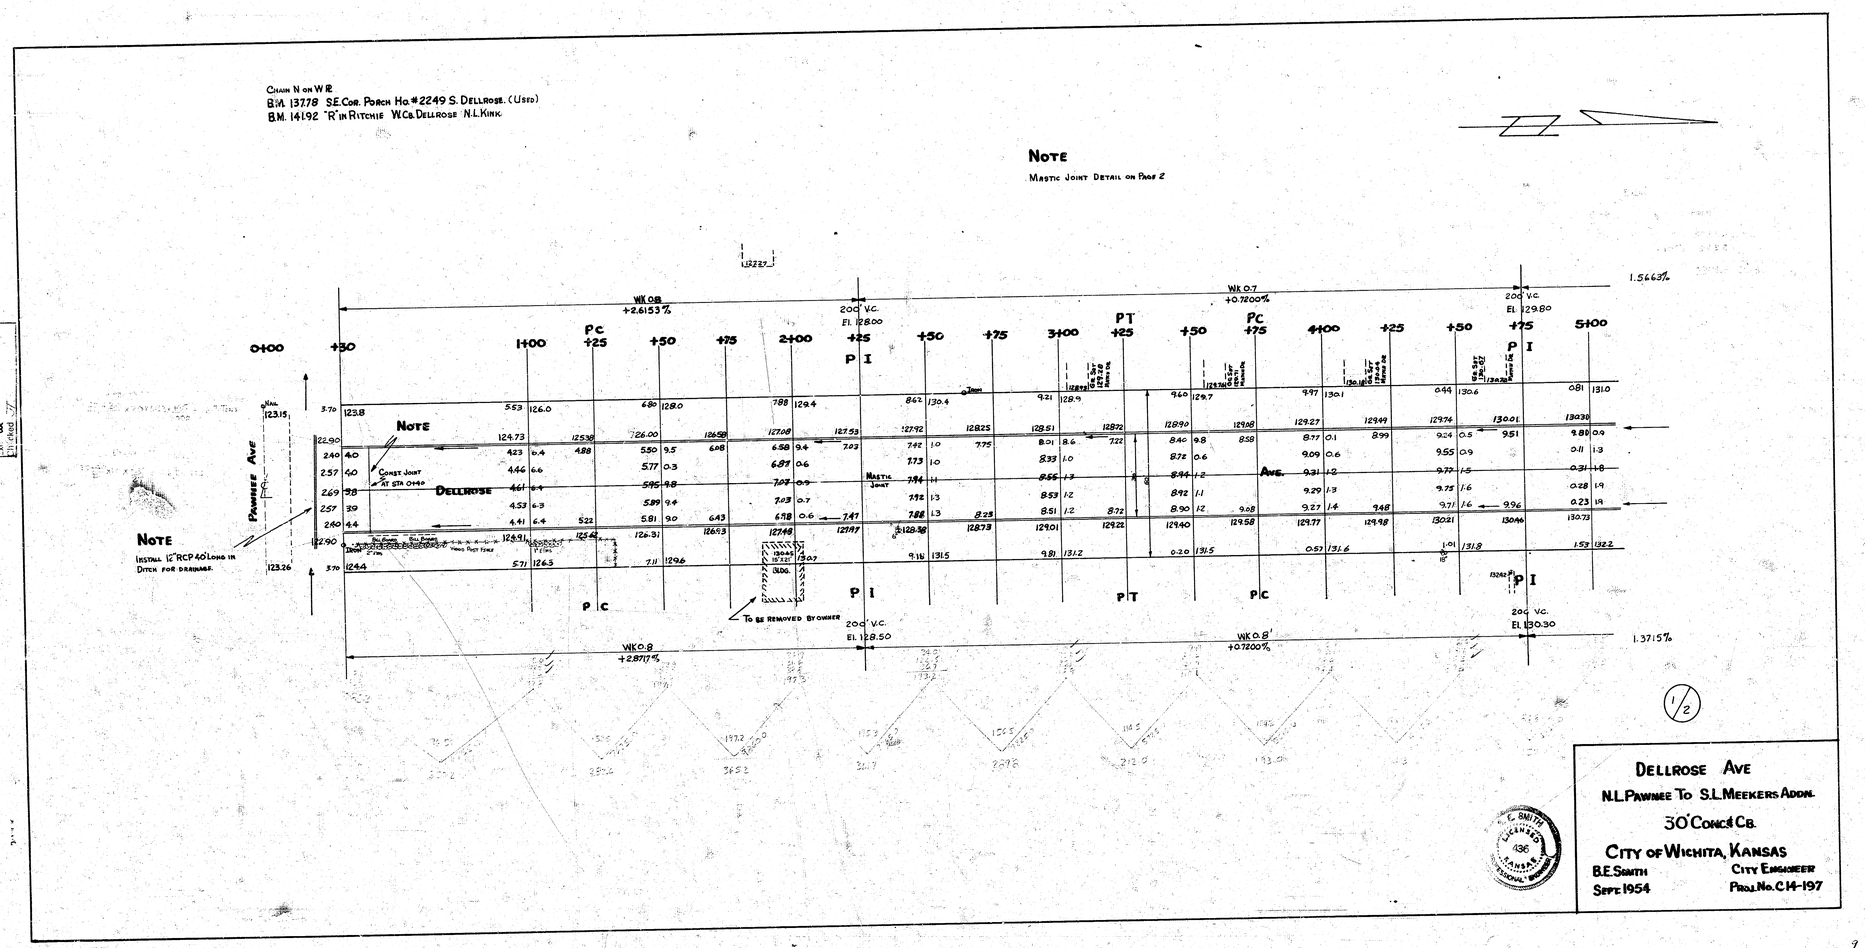

1/2

Dellrose Ave
N.L. Pawnee To S.L. Meekers Addn.
30' Conc. & Cb.
City of Wichita, Kansas
B.E. Smith — City Engineer
Sept. 1954 — Proj. No. C14-197

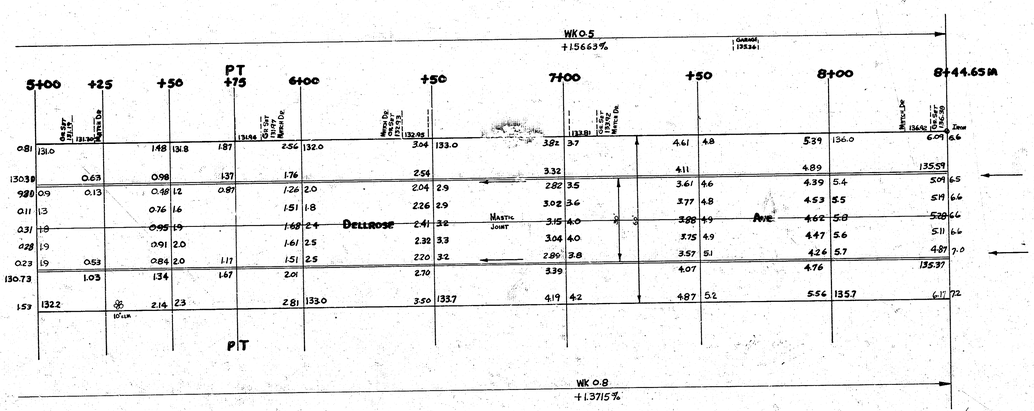

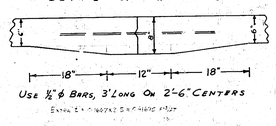

2/2

DELLROSE AVE.
PROJ. NO. C14-197