

1941

DORA - E.L. VINE TO W.L. ELIZABETH

COMB. CURB & GUTTER

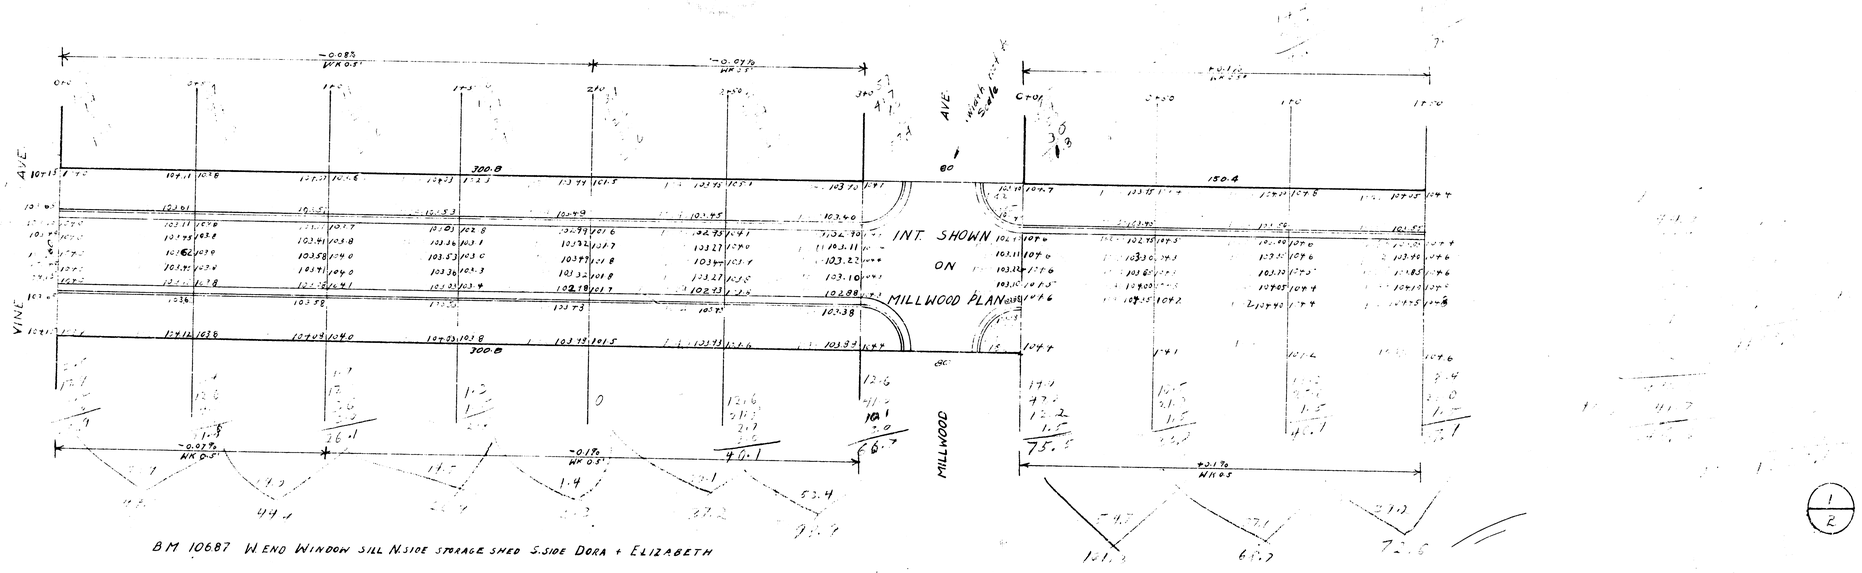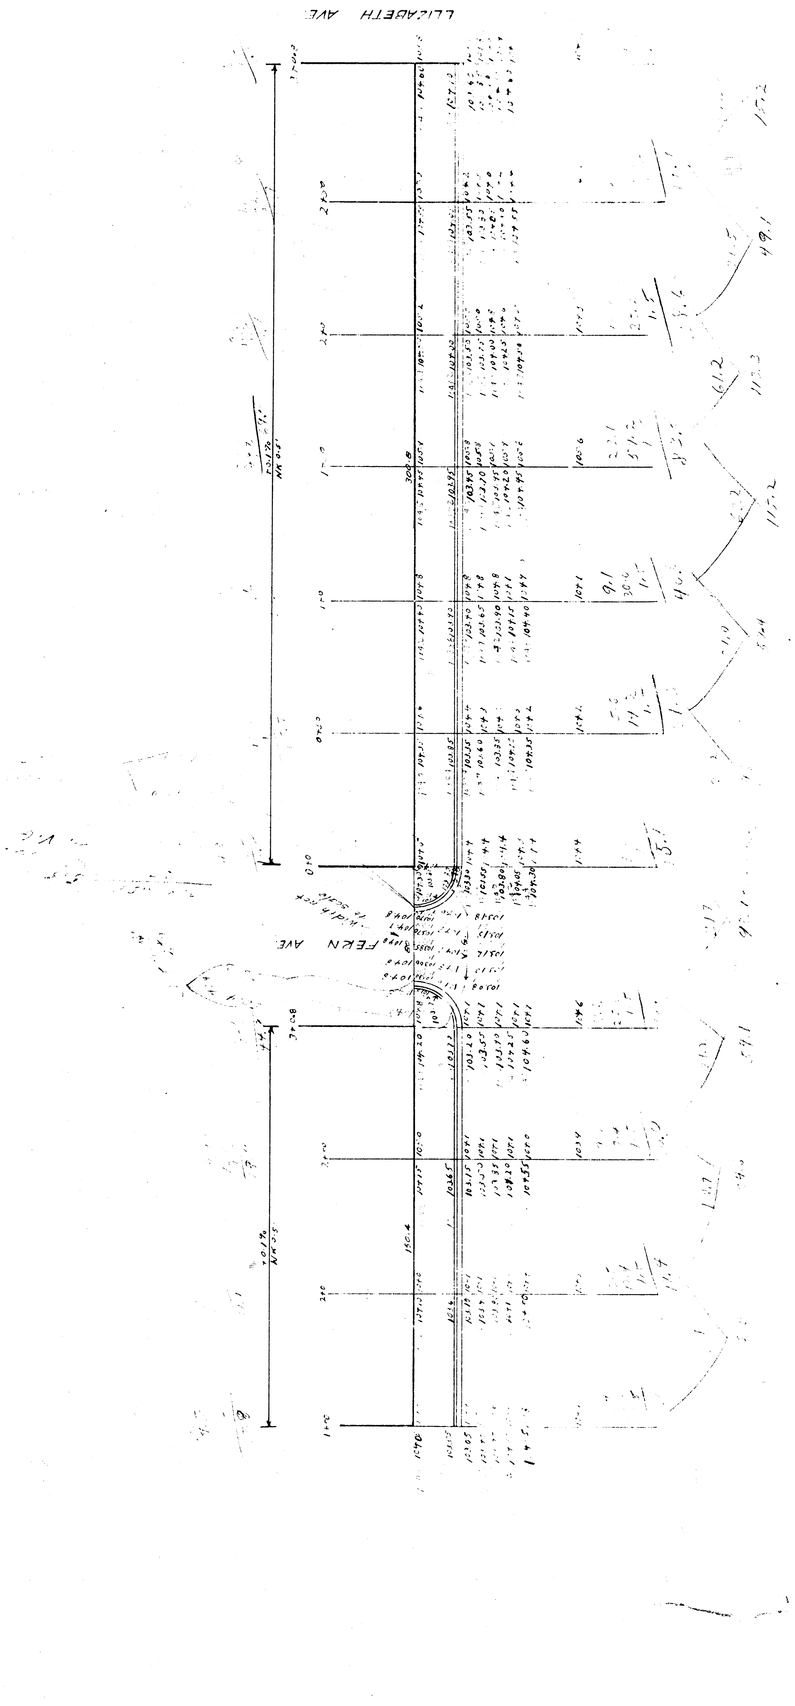


LUCAGETH AVE.
FERN AVE.