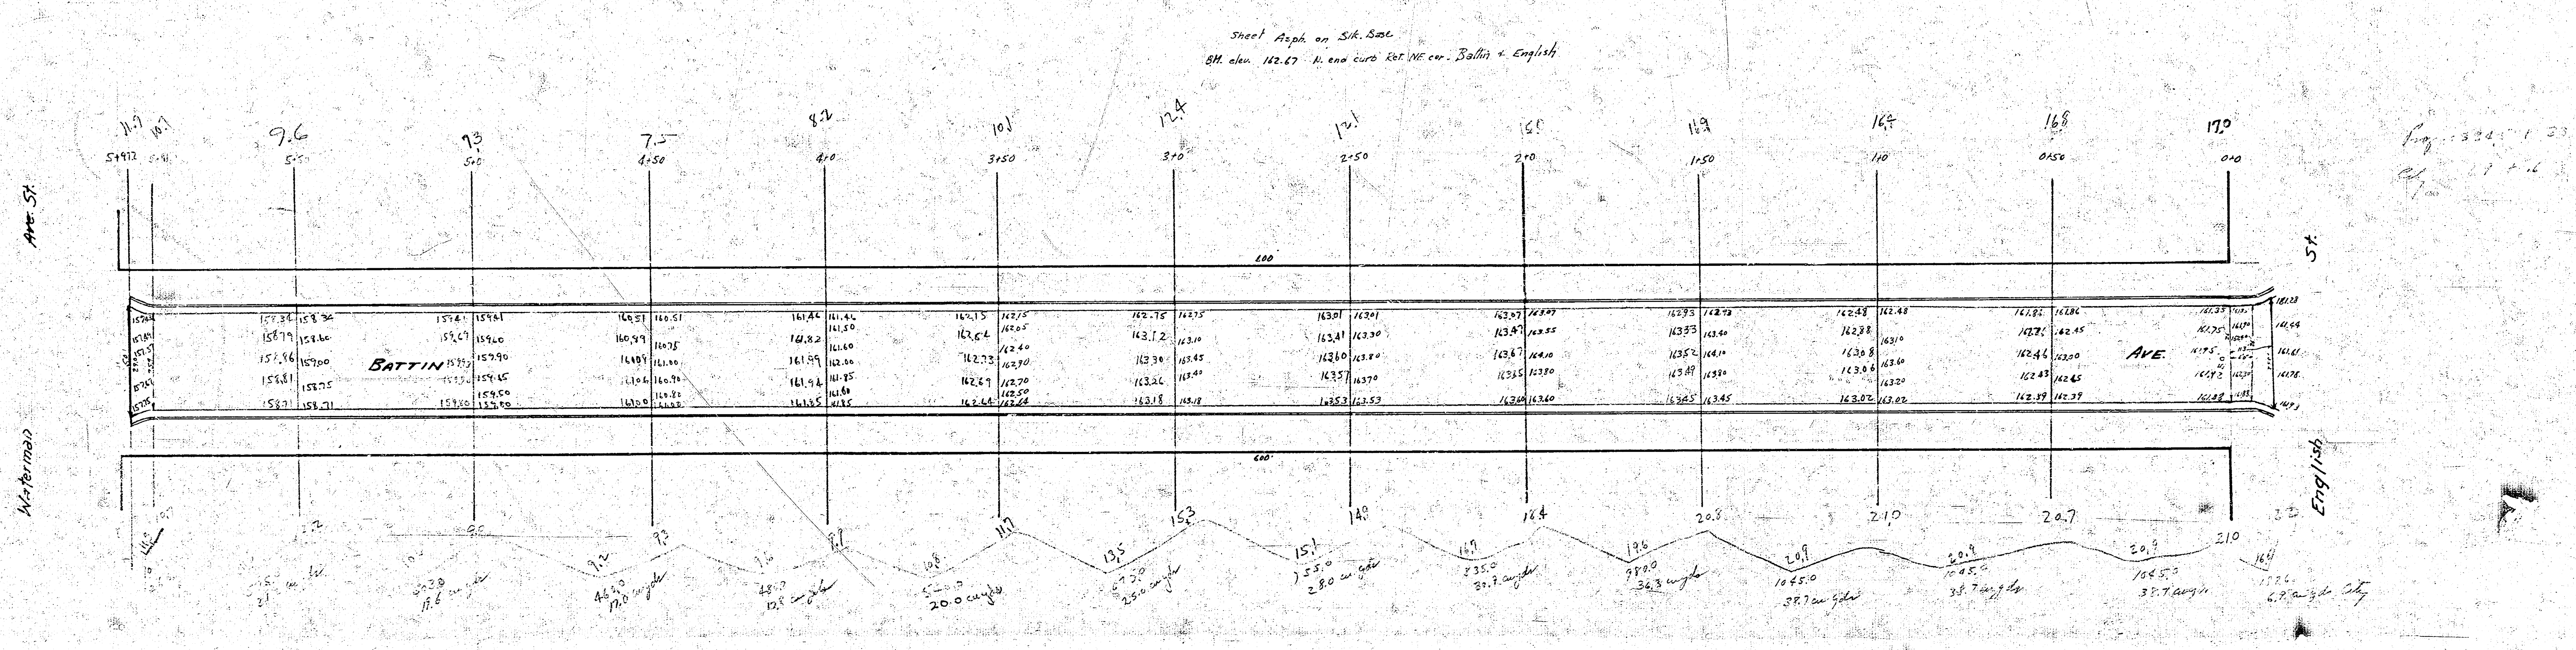

Sheet Asph. on Slk. Base
BM. elev. 162.67 N. end curb Ret. NE cor. Battin + English
Waterman
Ave. St.
BATTIN
AVE.
English
St.
5+97.2
5+50
5+0
4+50
4+0
3+50
3+0
2+50
2+0
1+50
1+0
0+50
0+0
20.0 cu yds
38.7 cu yds