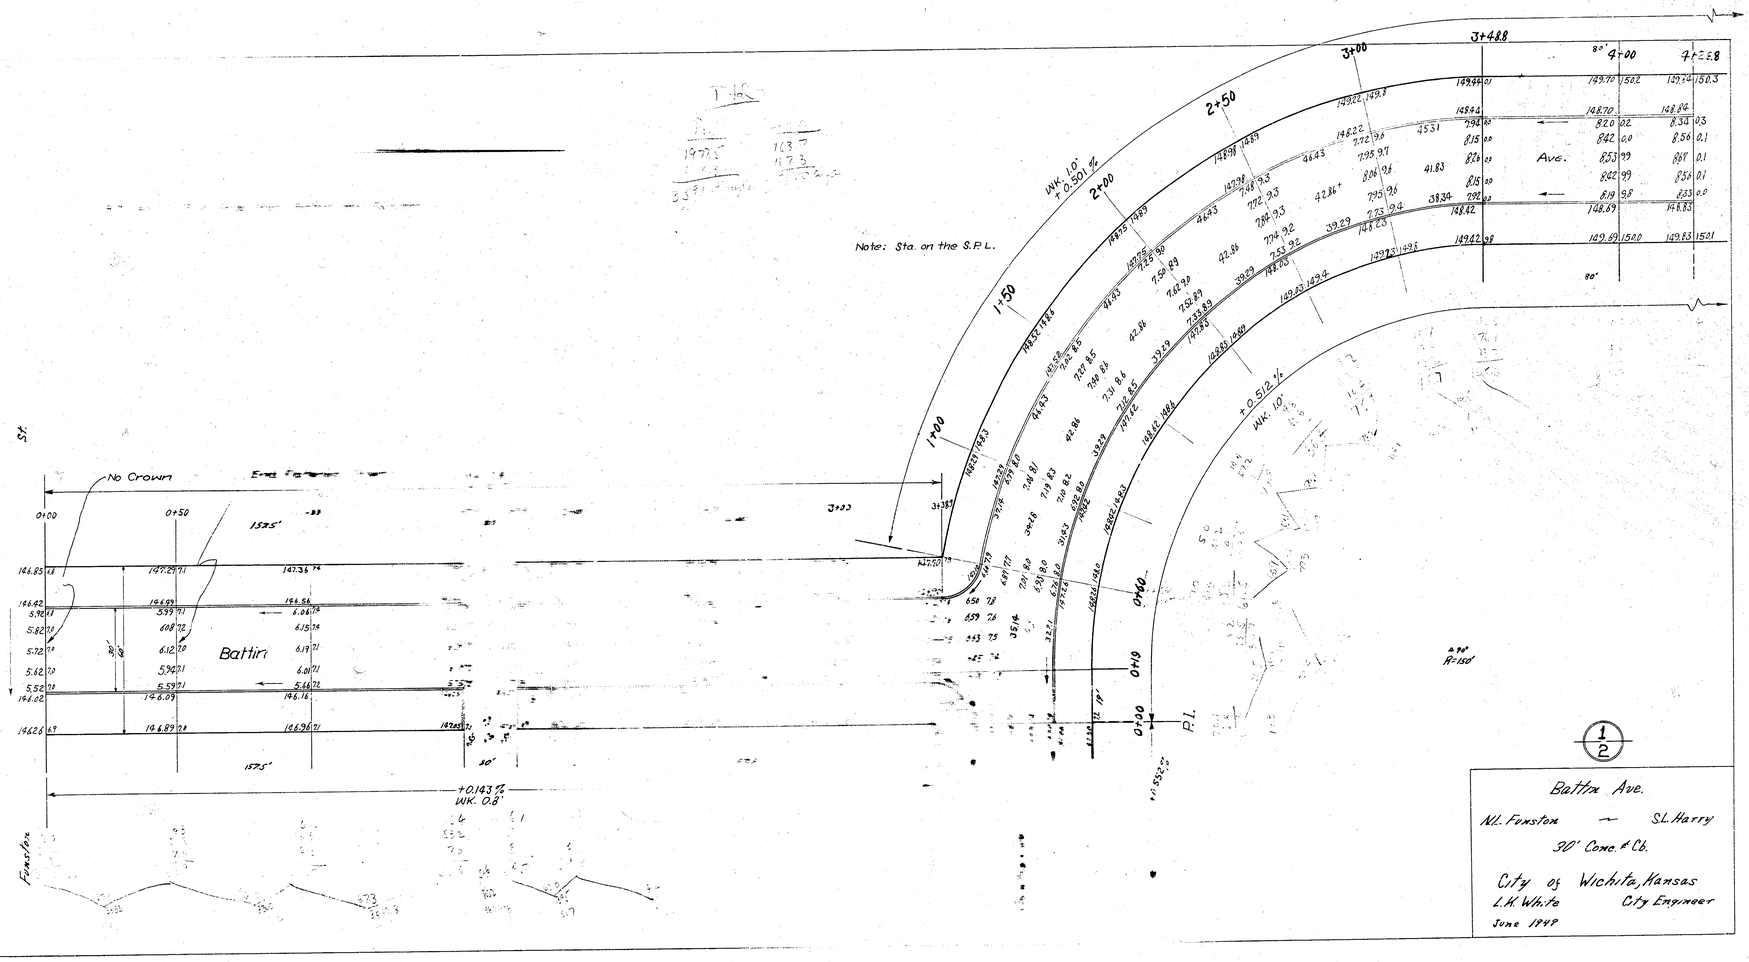
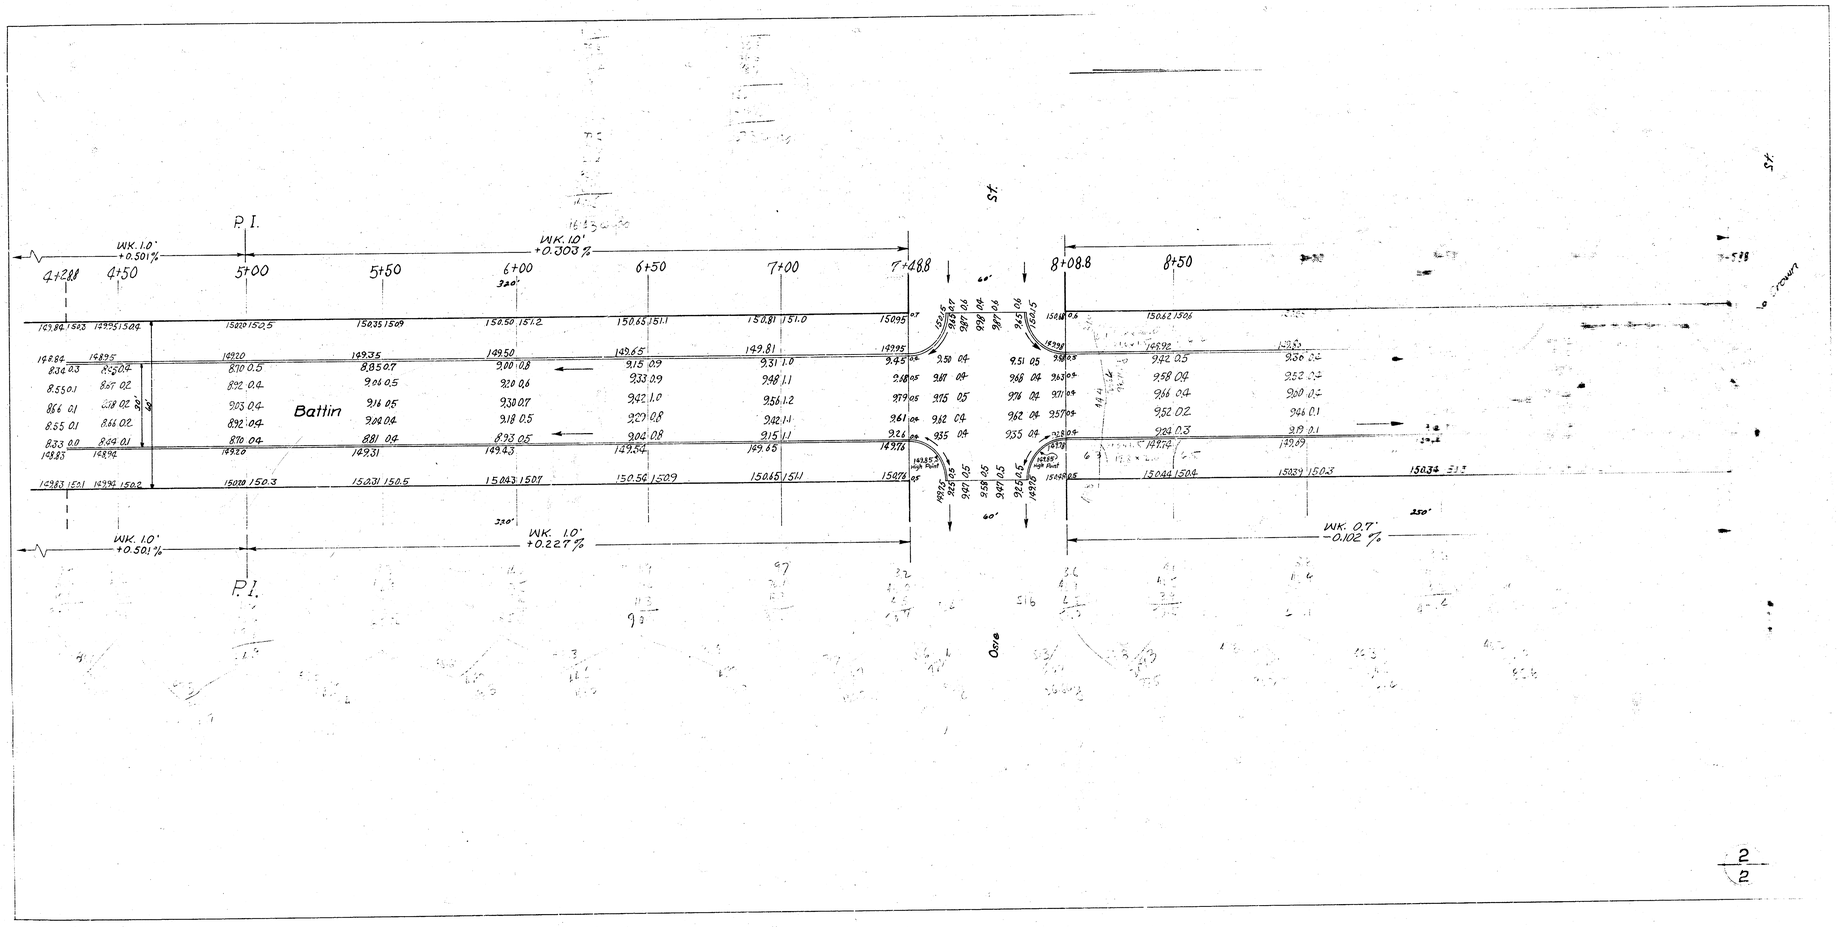

No Crown
0+00
0+50
1575'
Battin
1575'
+0.143 %
WK. 0.8'
Funston
St.
Note: Sta. on the S.P.L.
WK. 1.0'
+0.501 %
1+50
2+00
2+50
3+00
3+48.8
4+00
4+22.8
8.0'
80'
Ave.
WK. 1.0'
+0.512 %
0+40
0+19
0+00
P.I.
R=150'
1/2
Battin Ave.
N.L. Funston — S.L. Harry
30' Conc. & Cb.
City of Wichita, Kansas
L.H. White City Engineer
June 1949


P.I.
WK. 1.0'
+0.50 1%
WK. 1.0'
+0.303 %
4+28.8
4+50
5+00
5+50
6+00
6+50
7+00
7+48.8
8+08.8
8+50
320'
Battin
St.
WK. 1.0'
+0.50 1%
WK. 1.0'
+0.227 %
WK. 0.7'
-0.102 %
250'
P.I.
Ore
2
2