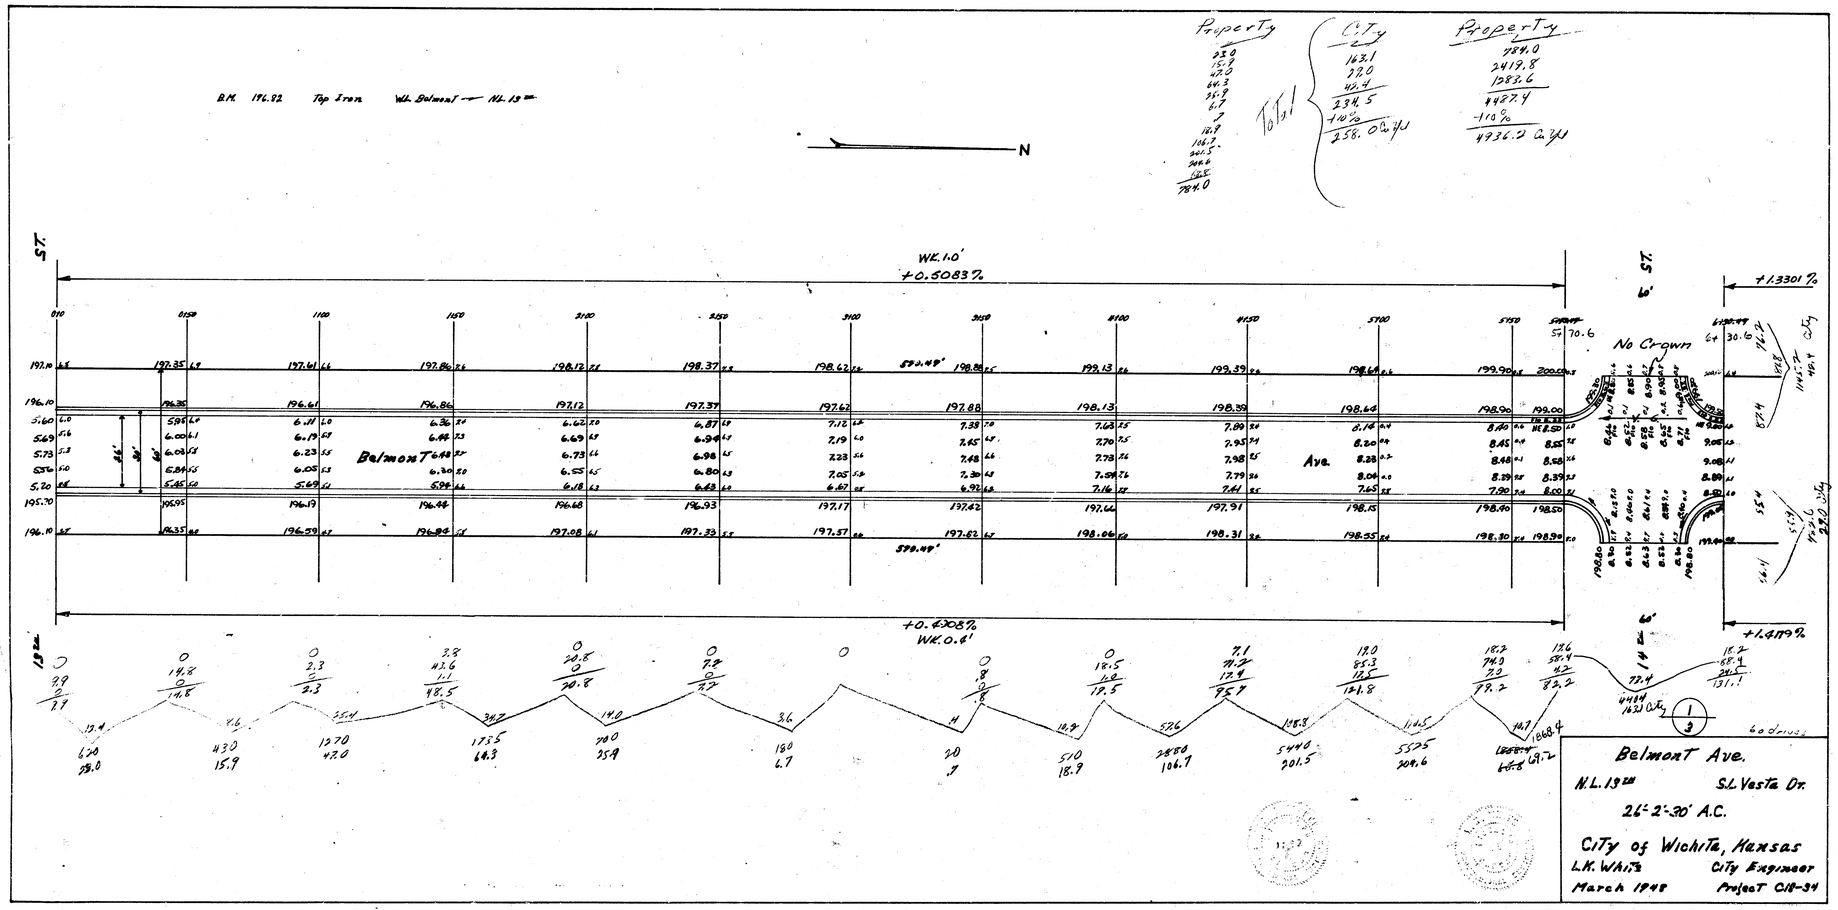
B.M. 196.92 Top Iron W.L. Belmont — N.L. 13th
N
Property
City
Property
Total
WK. 1.0'
+0.5083%
+1.3301%
+0.4908%
WK. 0.4'
+1.4179%
No Crown
Belmont Ave.
Belmont Ave.
N.L. 13th
S.L. Vesta Dr.
26'-2'-30' A.C.
City of Wichita, Kansas
L.K. White
City Engineer
March 1948
Project C18-34

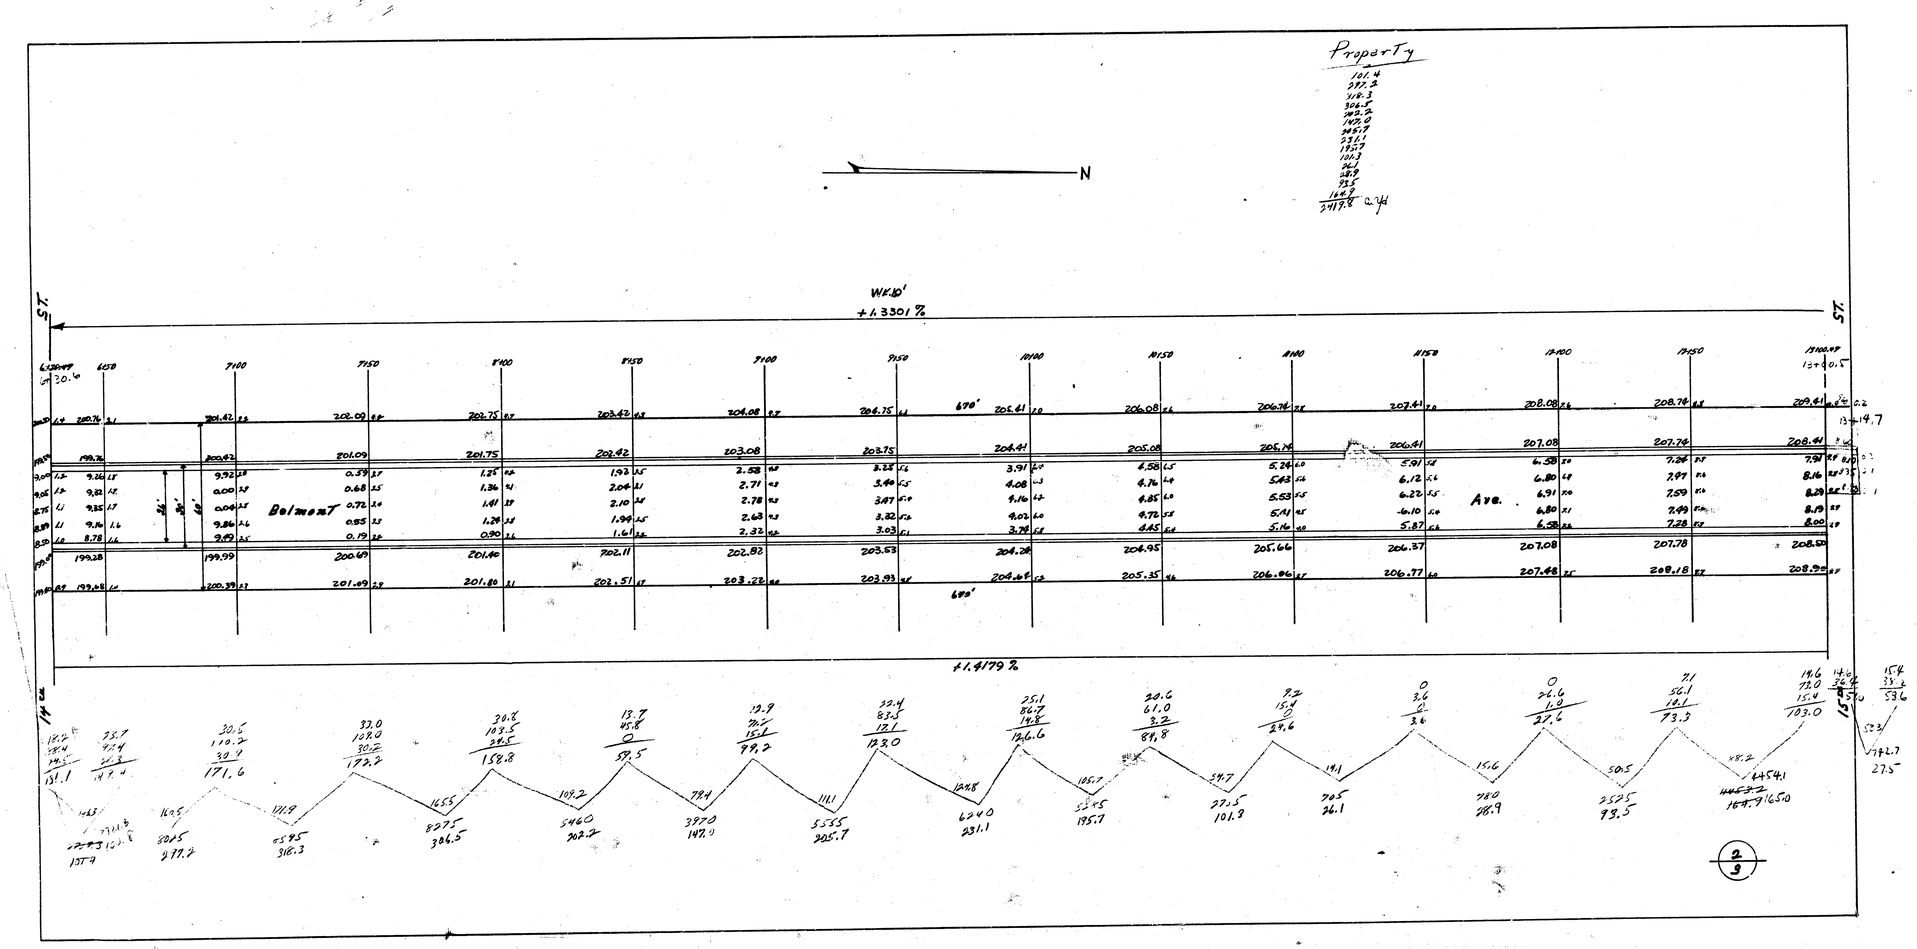

Property
101.4
297.2
318.3
306.5
242.2
147.0
245.7
231.1
195.7
101.3
26.1
28.9
93.5
164.9
2419.8 cu yd
N
W.K.10'
+1.3301 %
+1.4179 %
ST.
670'
Belmont
Ave.

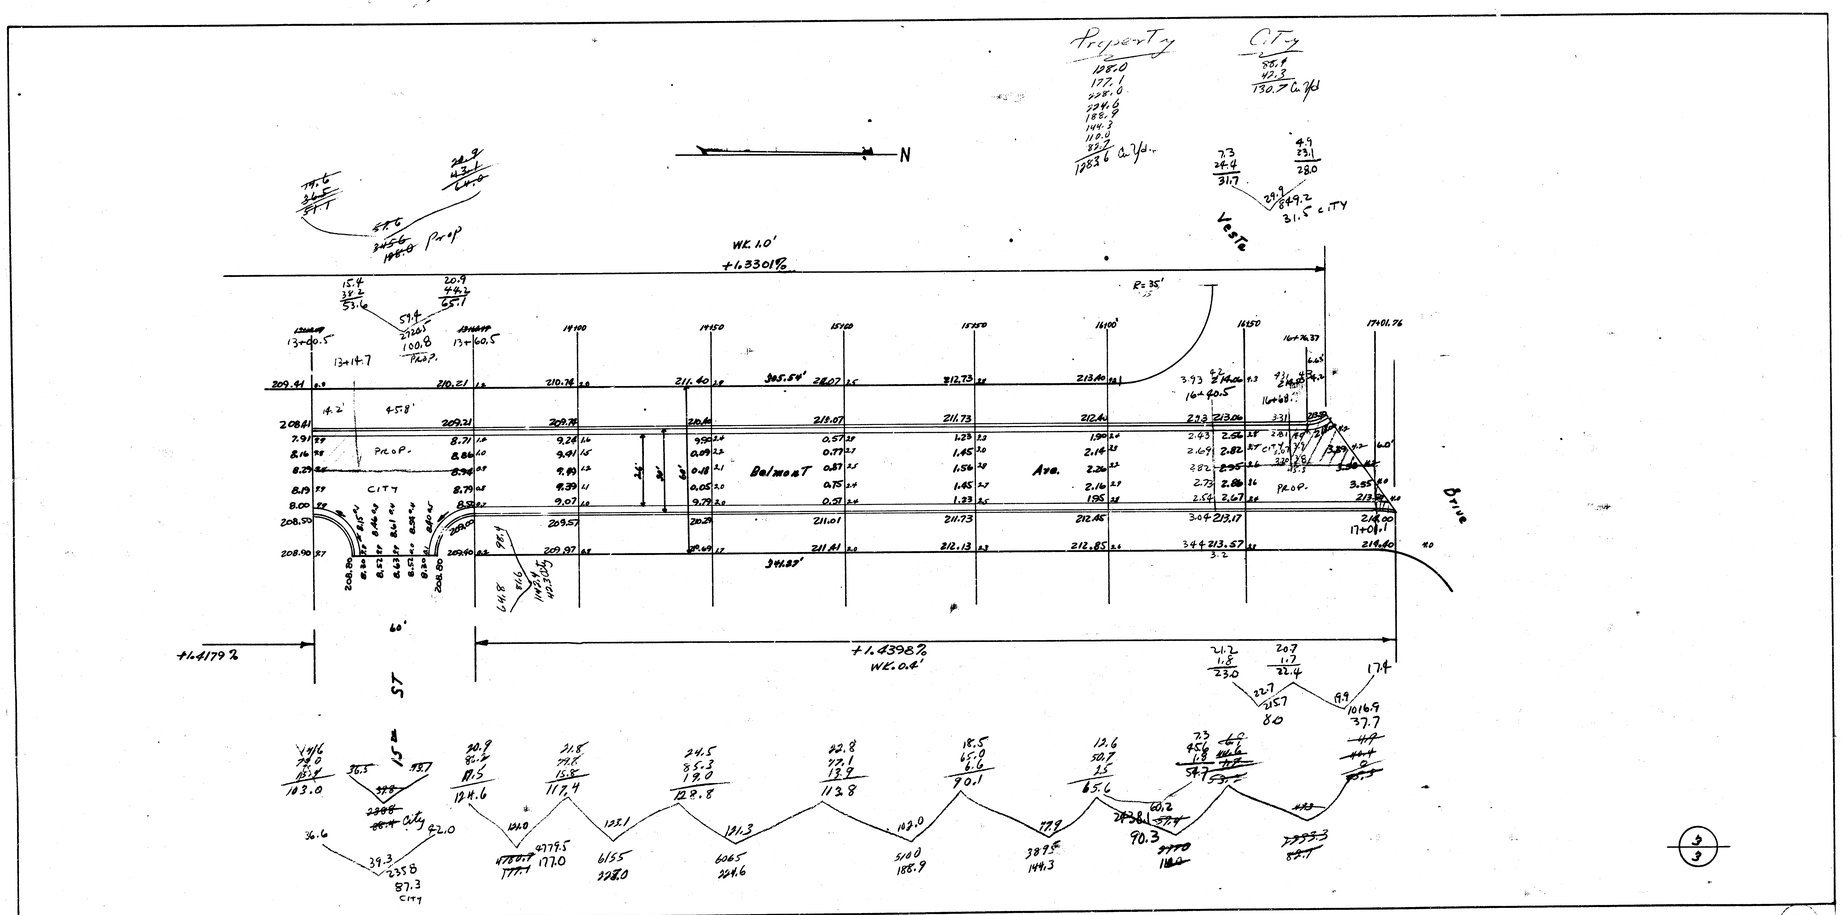

Property
City
N
WK. 1.0'
+1.3301%
Prop
Vesta
Belmont
Ave.
Prop.
City
Brive
+1.4179%
+1.4398%
WK. 0.4'
15th ST